

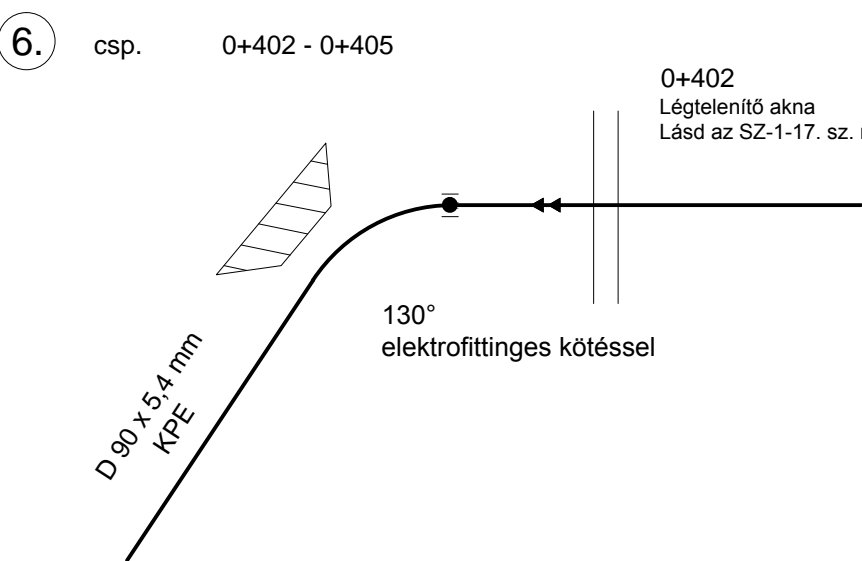
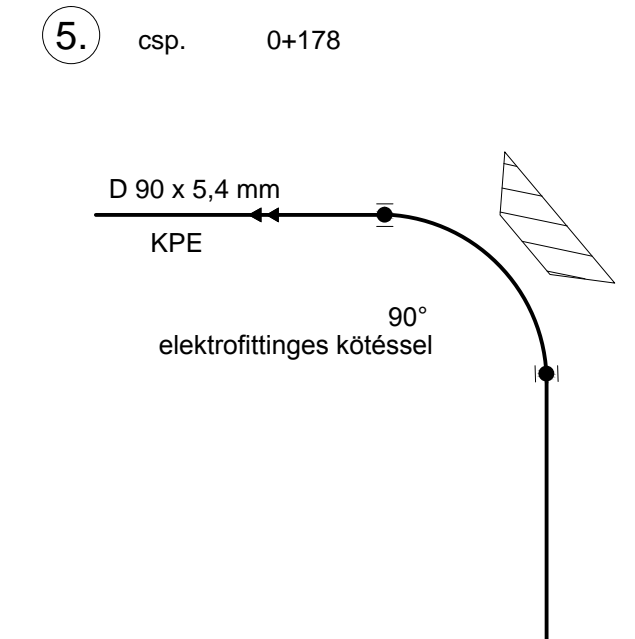
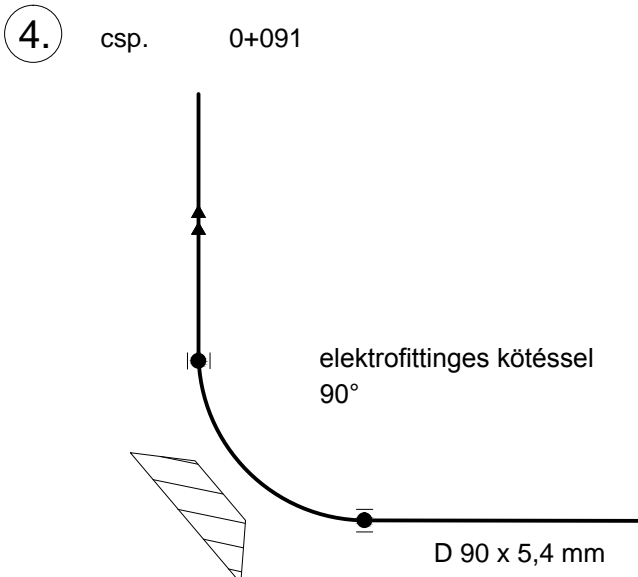
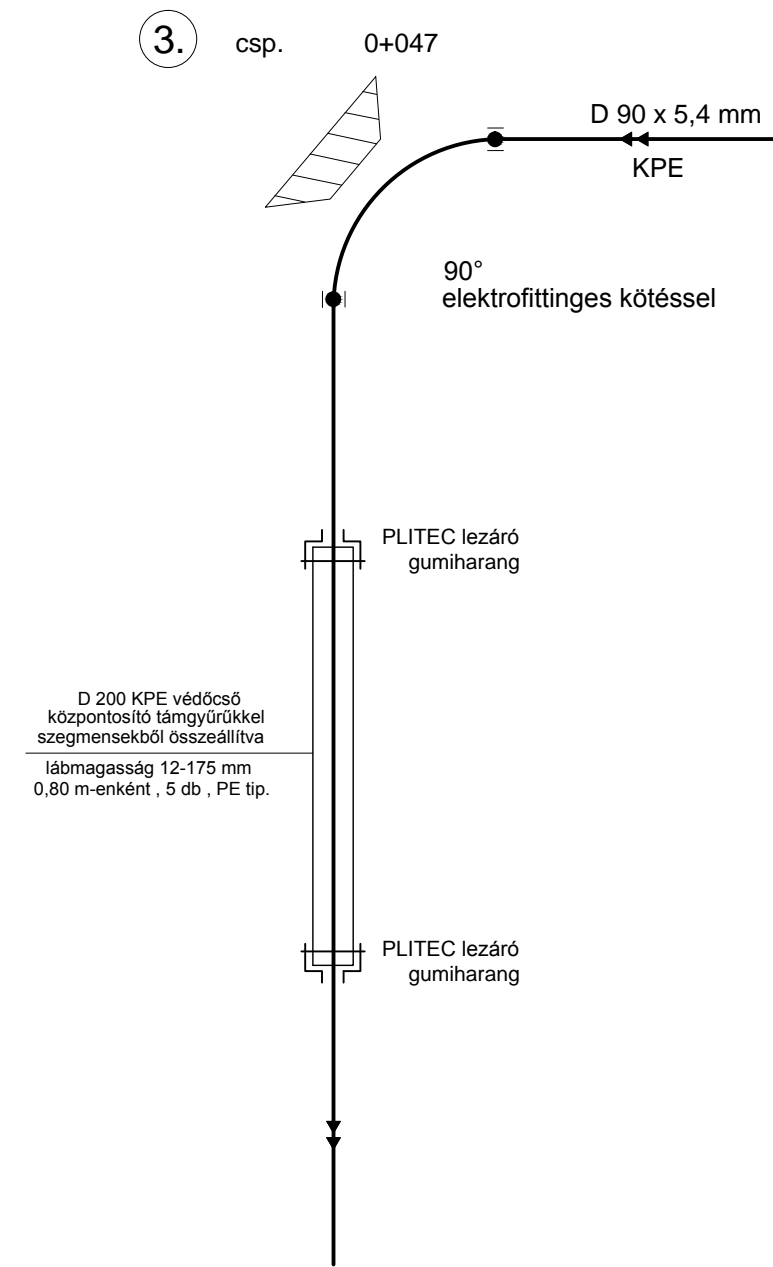
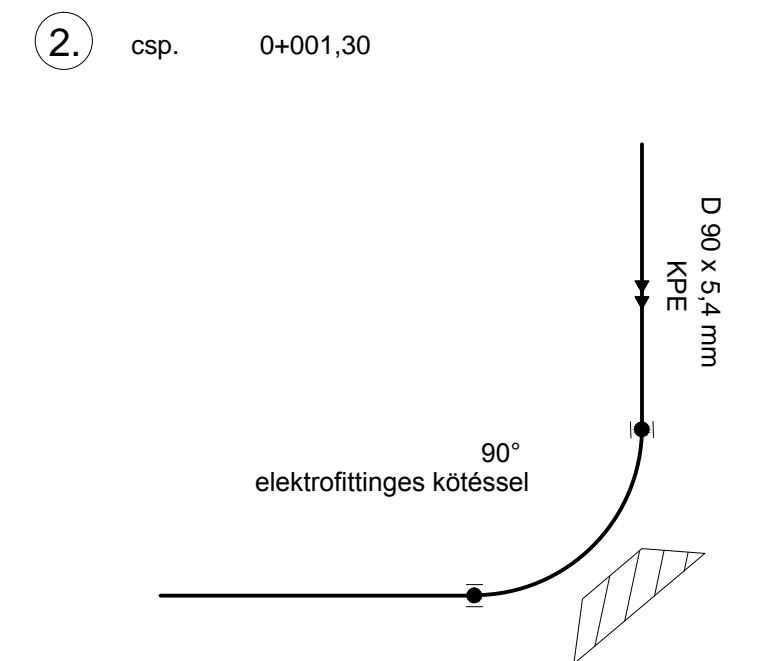
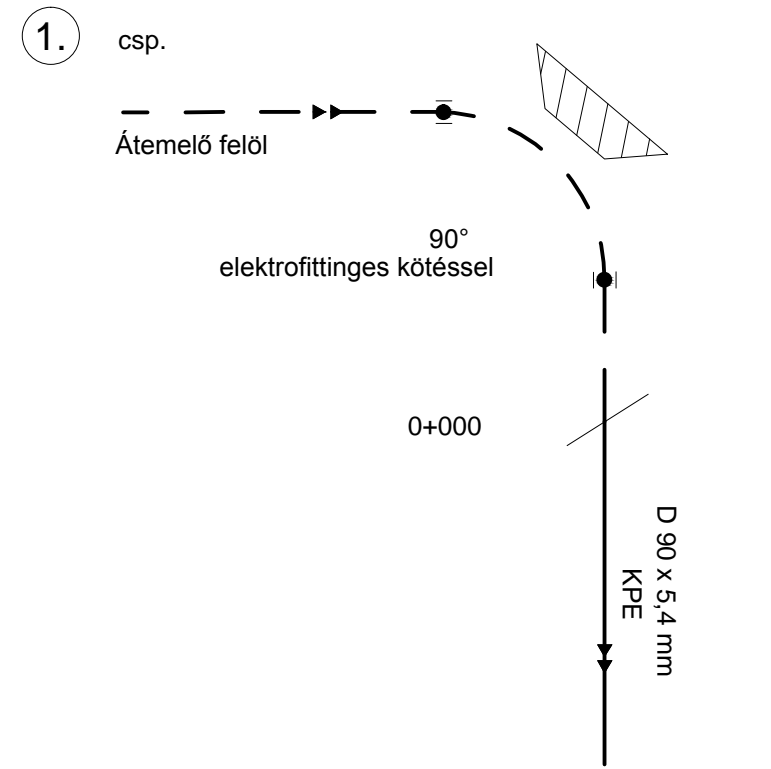


SZENNYVÍZ NYOMÓVEZETÉK CSOMÓPONTJAI

Megjegyzés:  
A szennyvíz nyomóvezeték mérőakna és a 0+000 közötti szakaszán hibaszelvény.

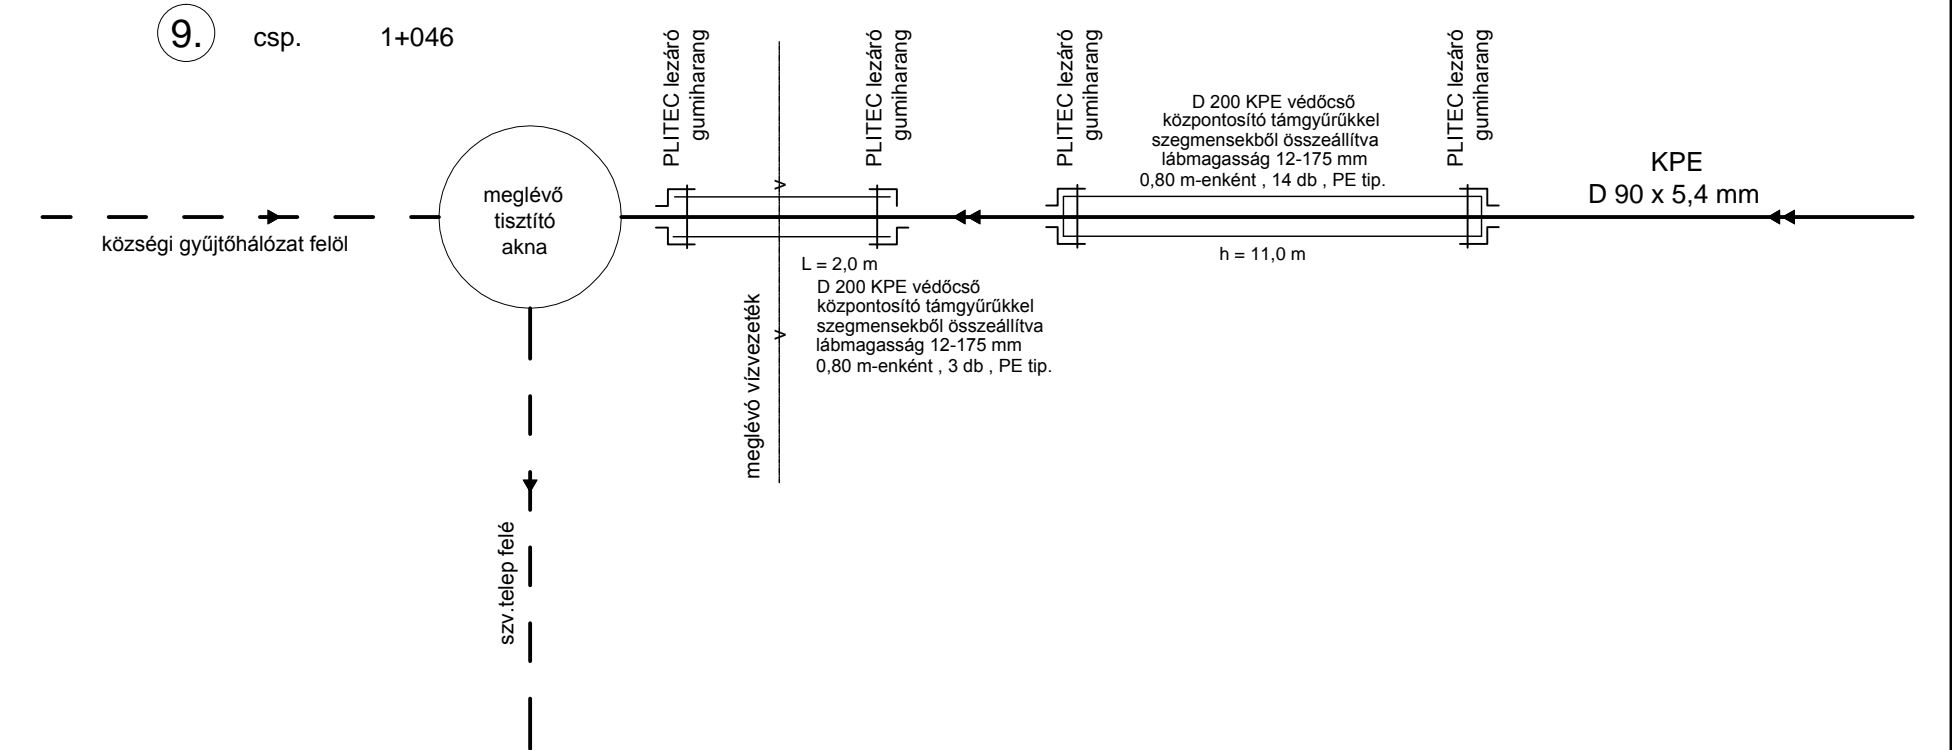

7. csp. Árokkeresztezés  
Lásd az SZ-1-9. és SZ-1-10. sz. rajzokon!

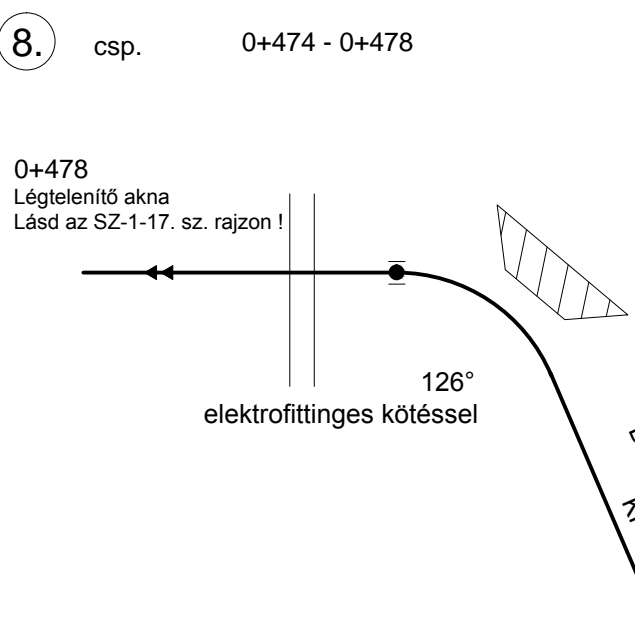

Jelen terv a Fehérvári VíziterV Mémóri KIT szellemi tulajdona, jogvédelemben részesül. Másolása, egyéb célú felhasználása csak a tervező írásos engedélyével lehetséges.			
FEHÉRVÁRI VIZITERV KFT		FEHÉRVÁRI VIZITERV MÉRNÖKI KFT	
8000 Székesfehérvár Hosszúút 1. I. 8001 Székesfehérvár, Pf. 70 H / I / (06-22) 315-263, 504-610 E-mail: fehervari.viziterv@t-online.hu			
A terv címe:		Tervszám:	
TÁC - GORSIUM MŰZEUMI ÉPÜLETEK SZENNYVÍZELVEZETÉSE		3311	
A munkaterv tárgya:		Munkaterv szám:	
KIVITELI TERV		SZ-2	
A rajz tárgya:		Rajzsám:	
CSOMÓPONTI VÁZLATOK		11.	
Mérterület: -			
Tervező:		Kelt: 2016.11.	
Ellenőr:			
BALÁZS JÓZSEF		Ügyvezető igazgató: HORVÁTH GYULA	
		Felelős tervező: VZ-TEL/07-0226 HORVÁTH GYULA	