OLDALNÉZET 1:250

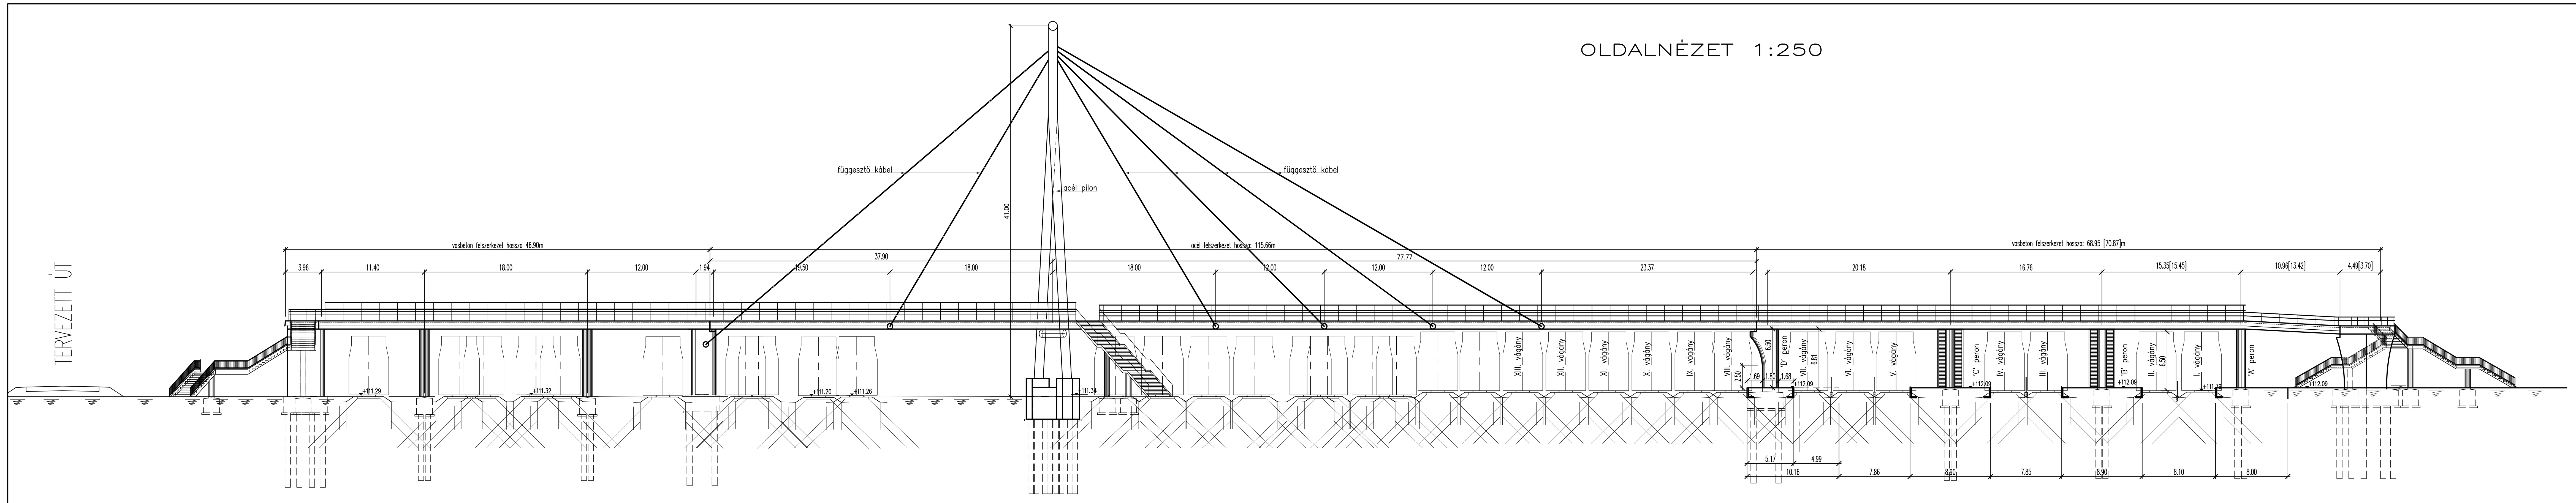

HELYSZÍNRAJZ 1:250

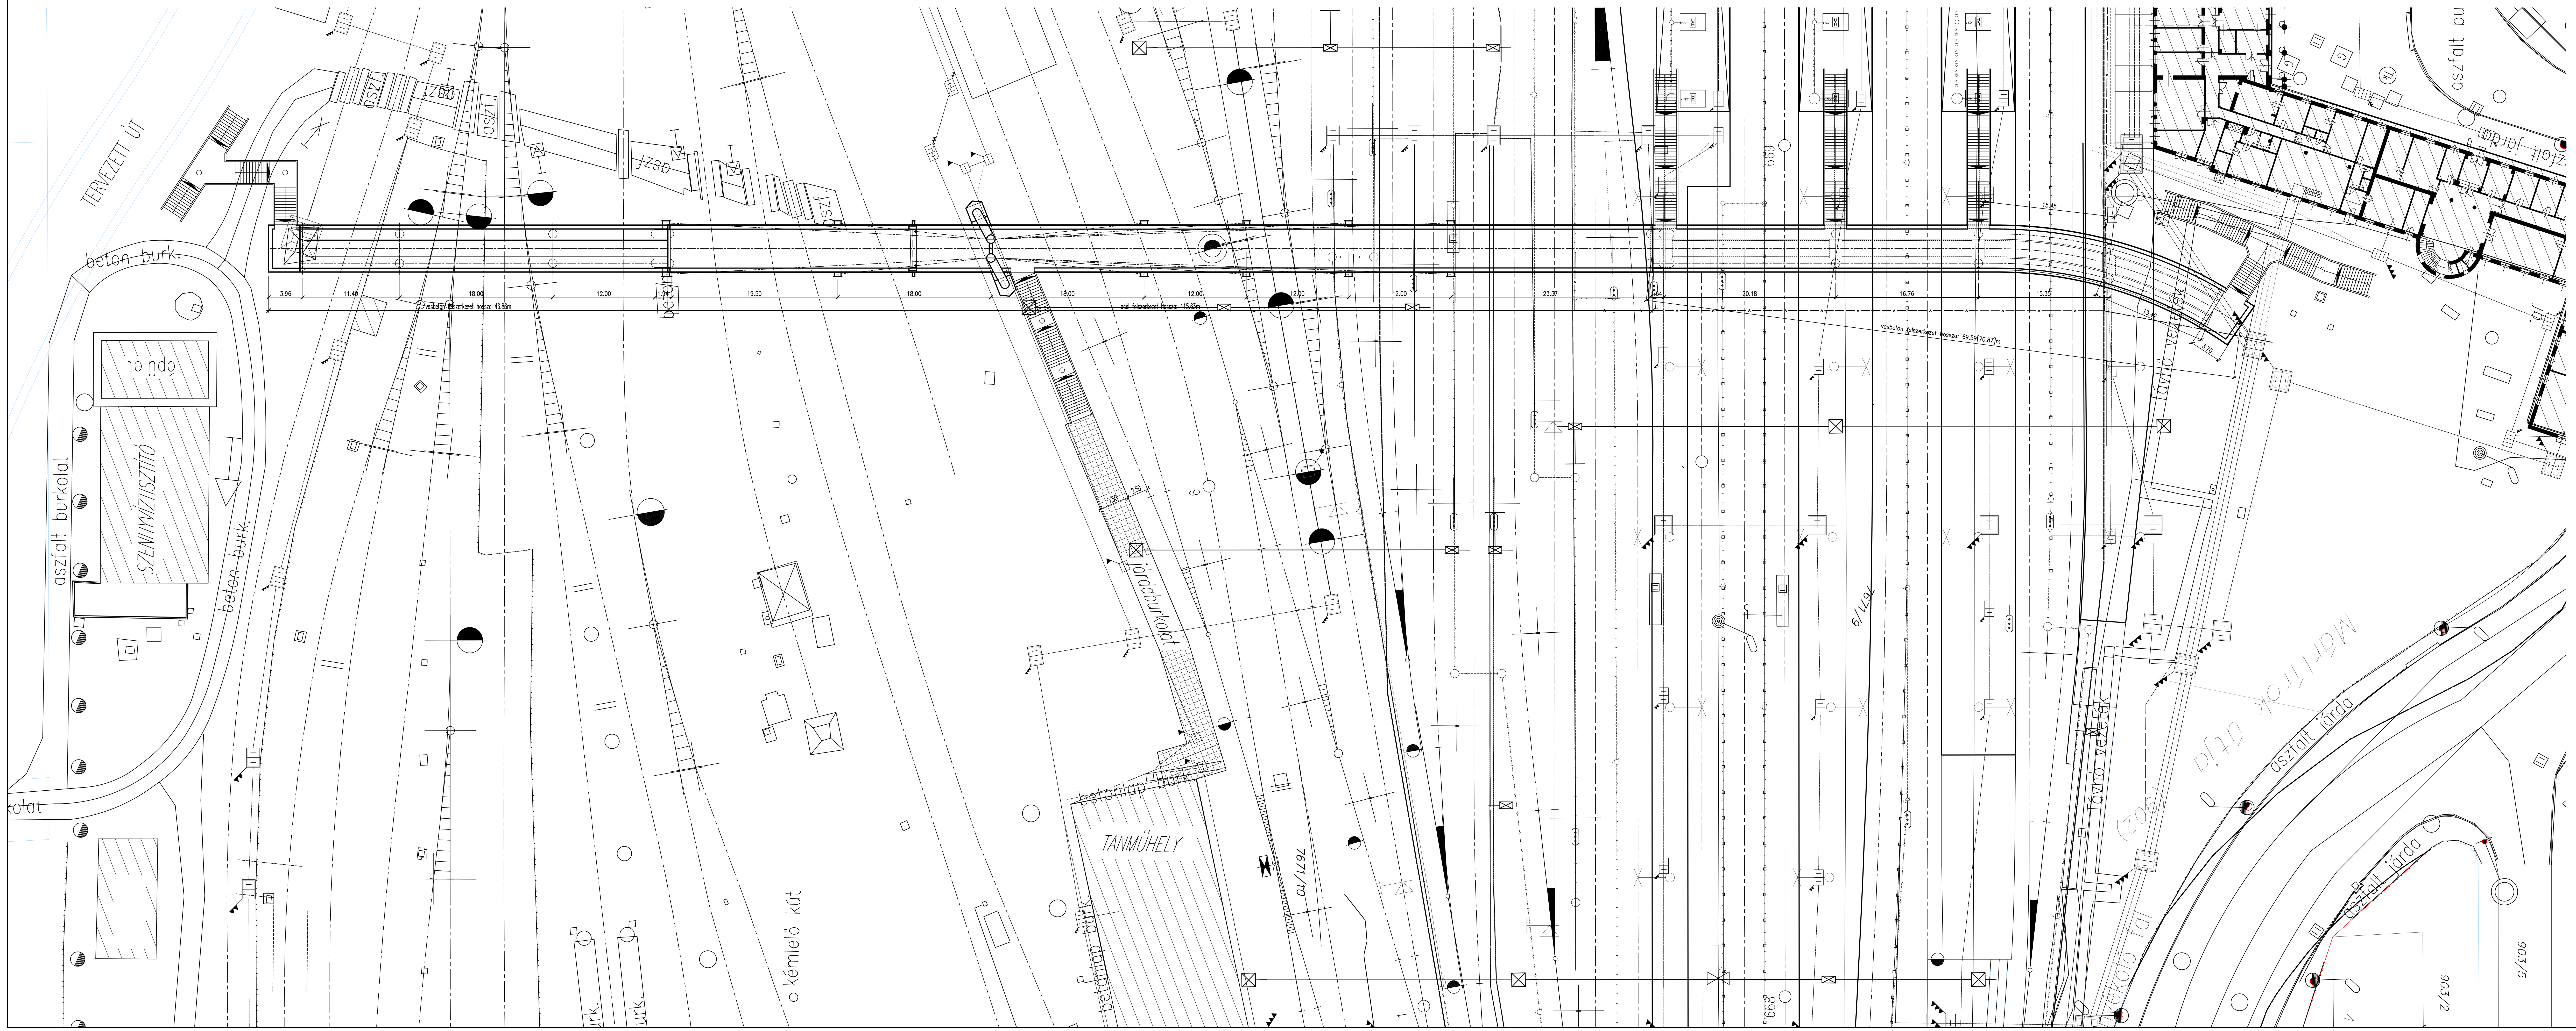

PILON NÉZET 1:100

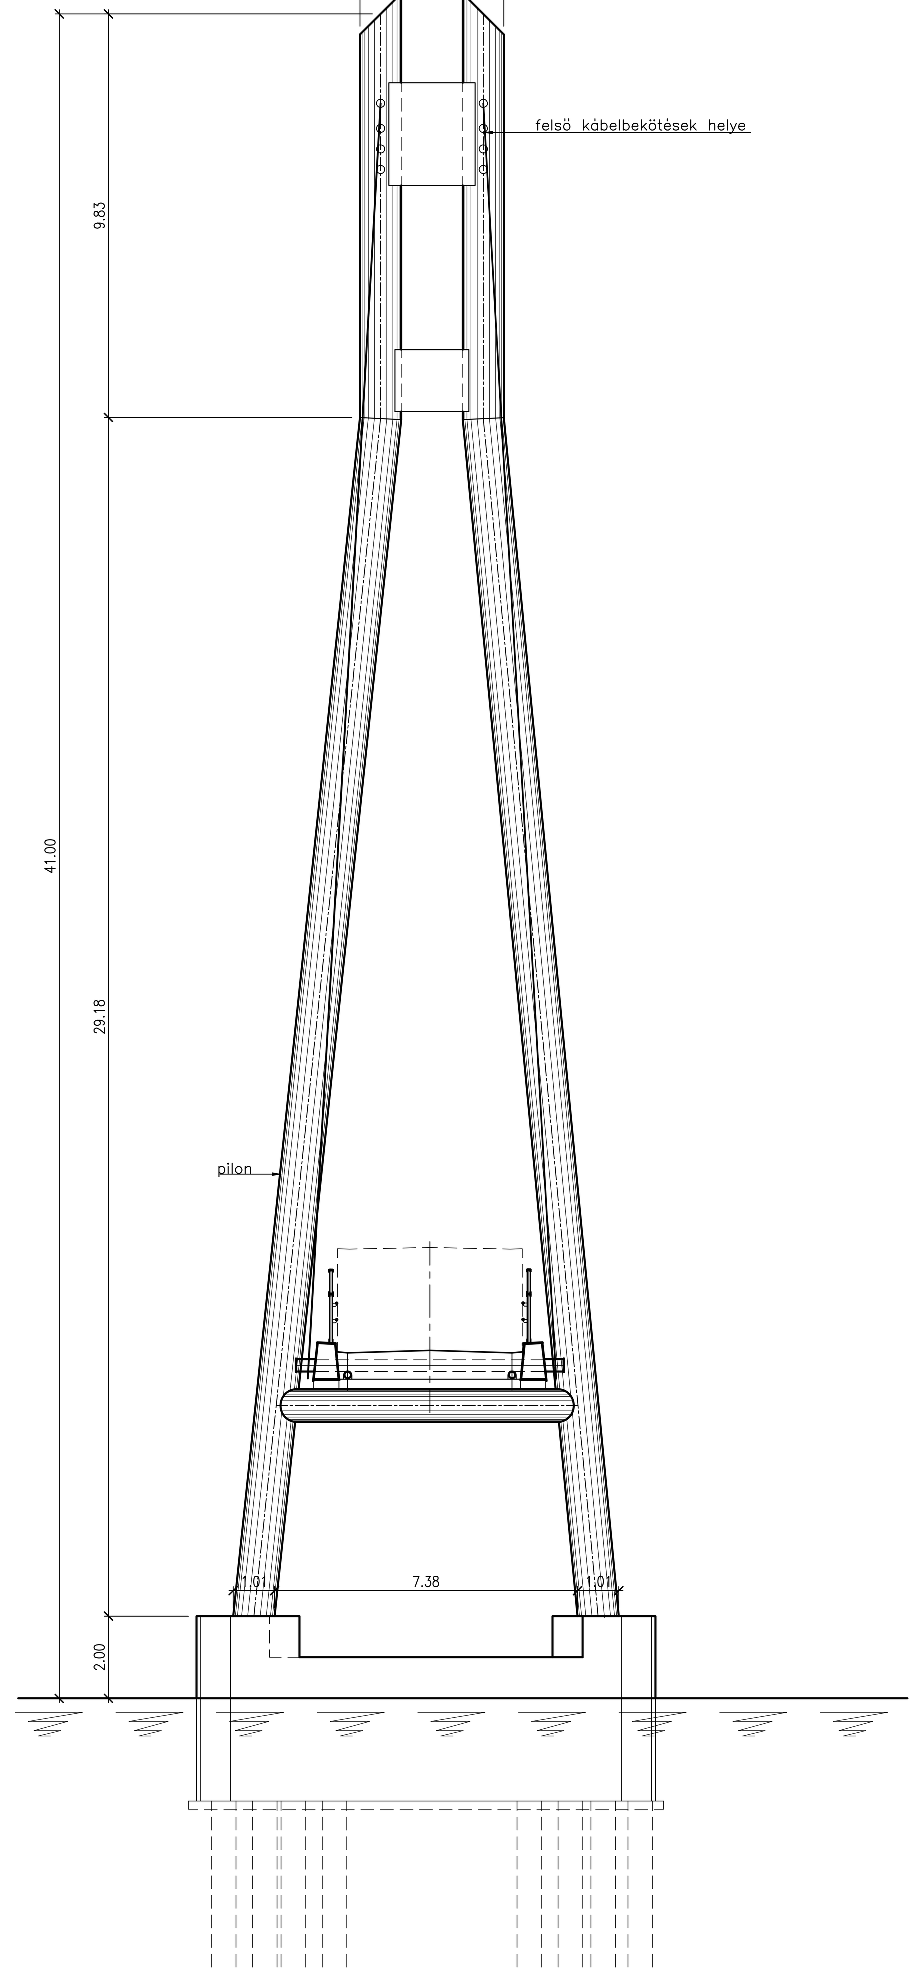

KERESZTMETSZET 1:50

vasbeton felszerkezet

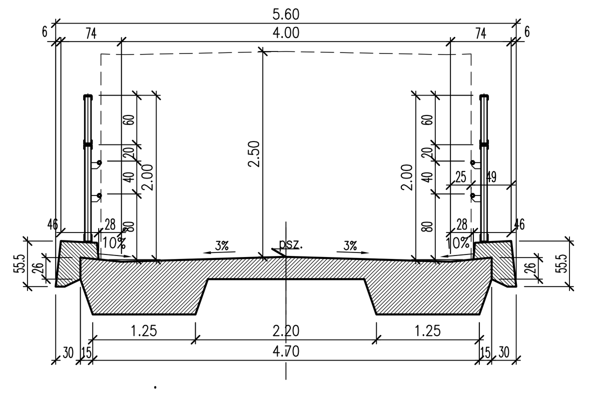

acél felszerkezet

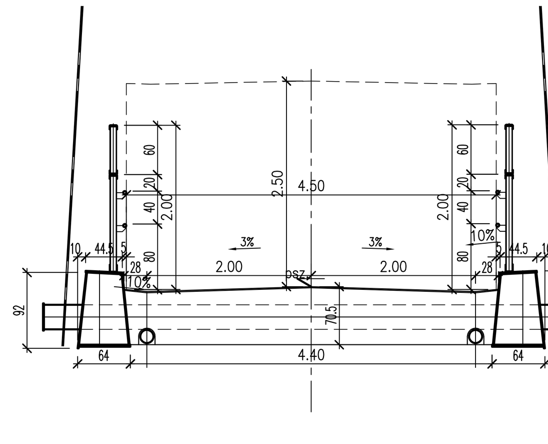

Egy pilonos megoldás
Végleges kialakítás
2013. 02. 15.