


R3 JELŰ RÉSZLET M=1:5
HÍD MEGVILÁGÍTÁSÁNAK TERVE

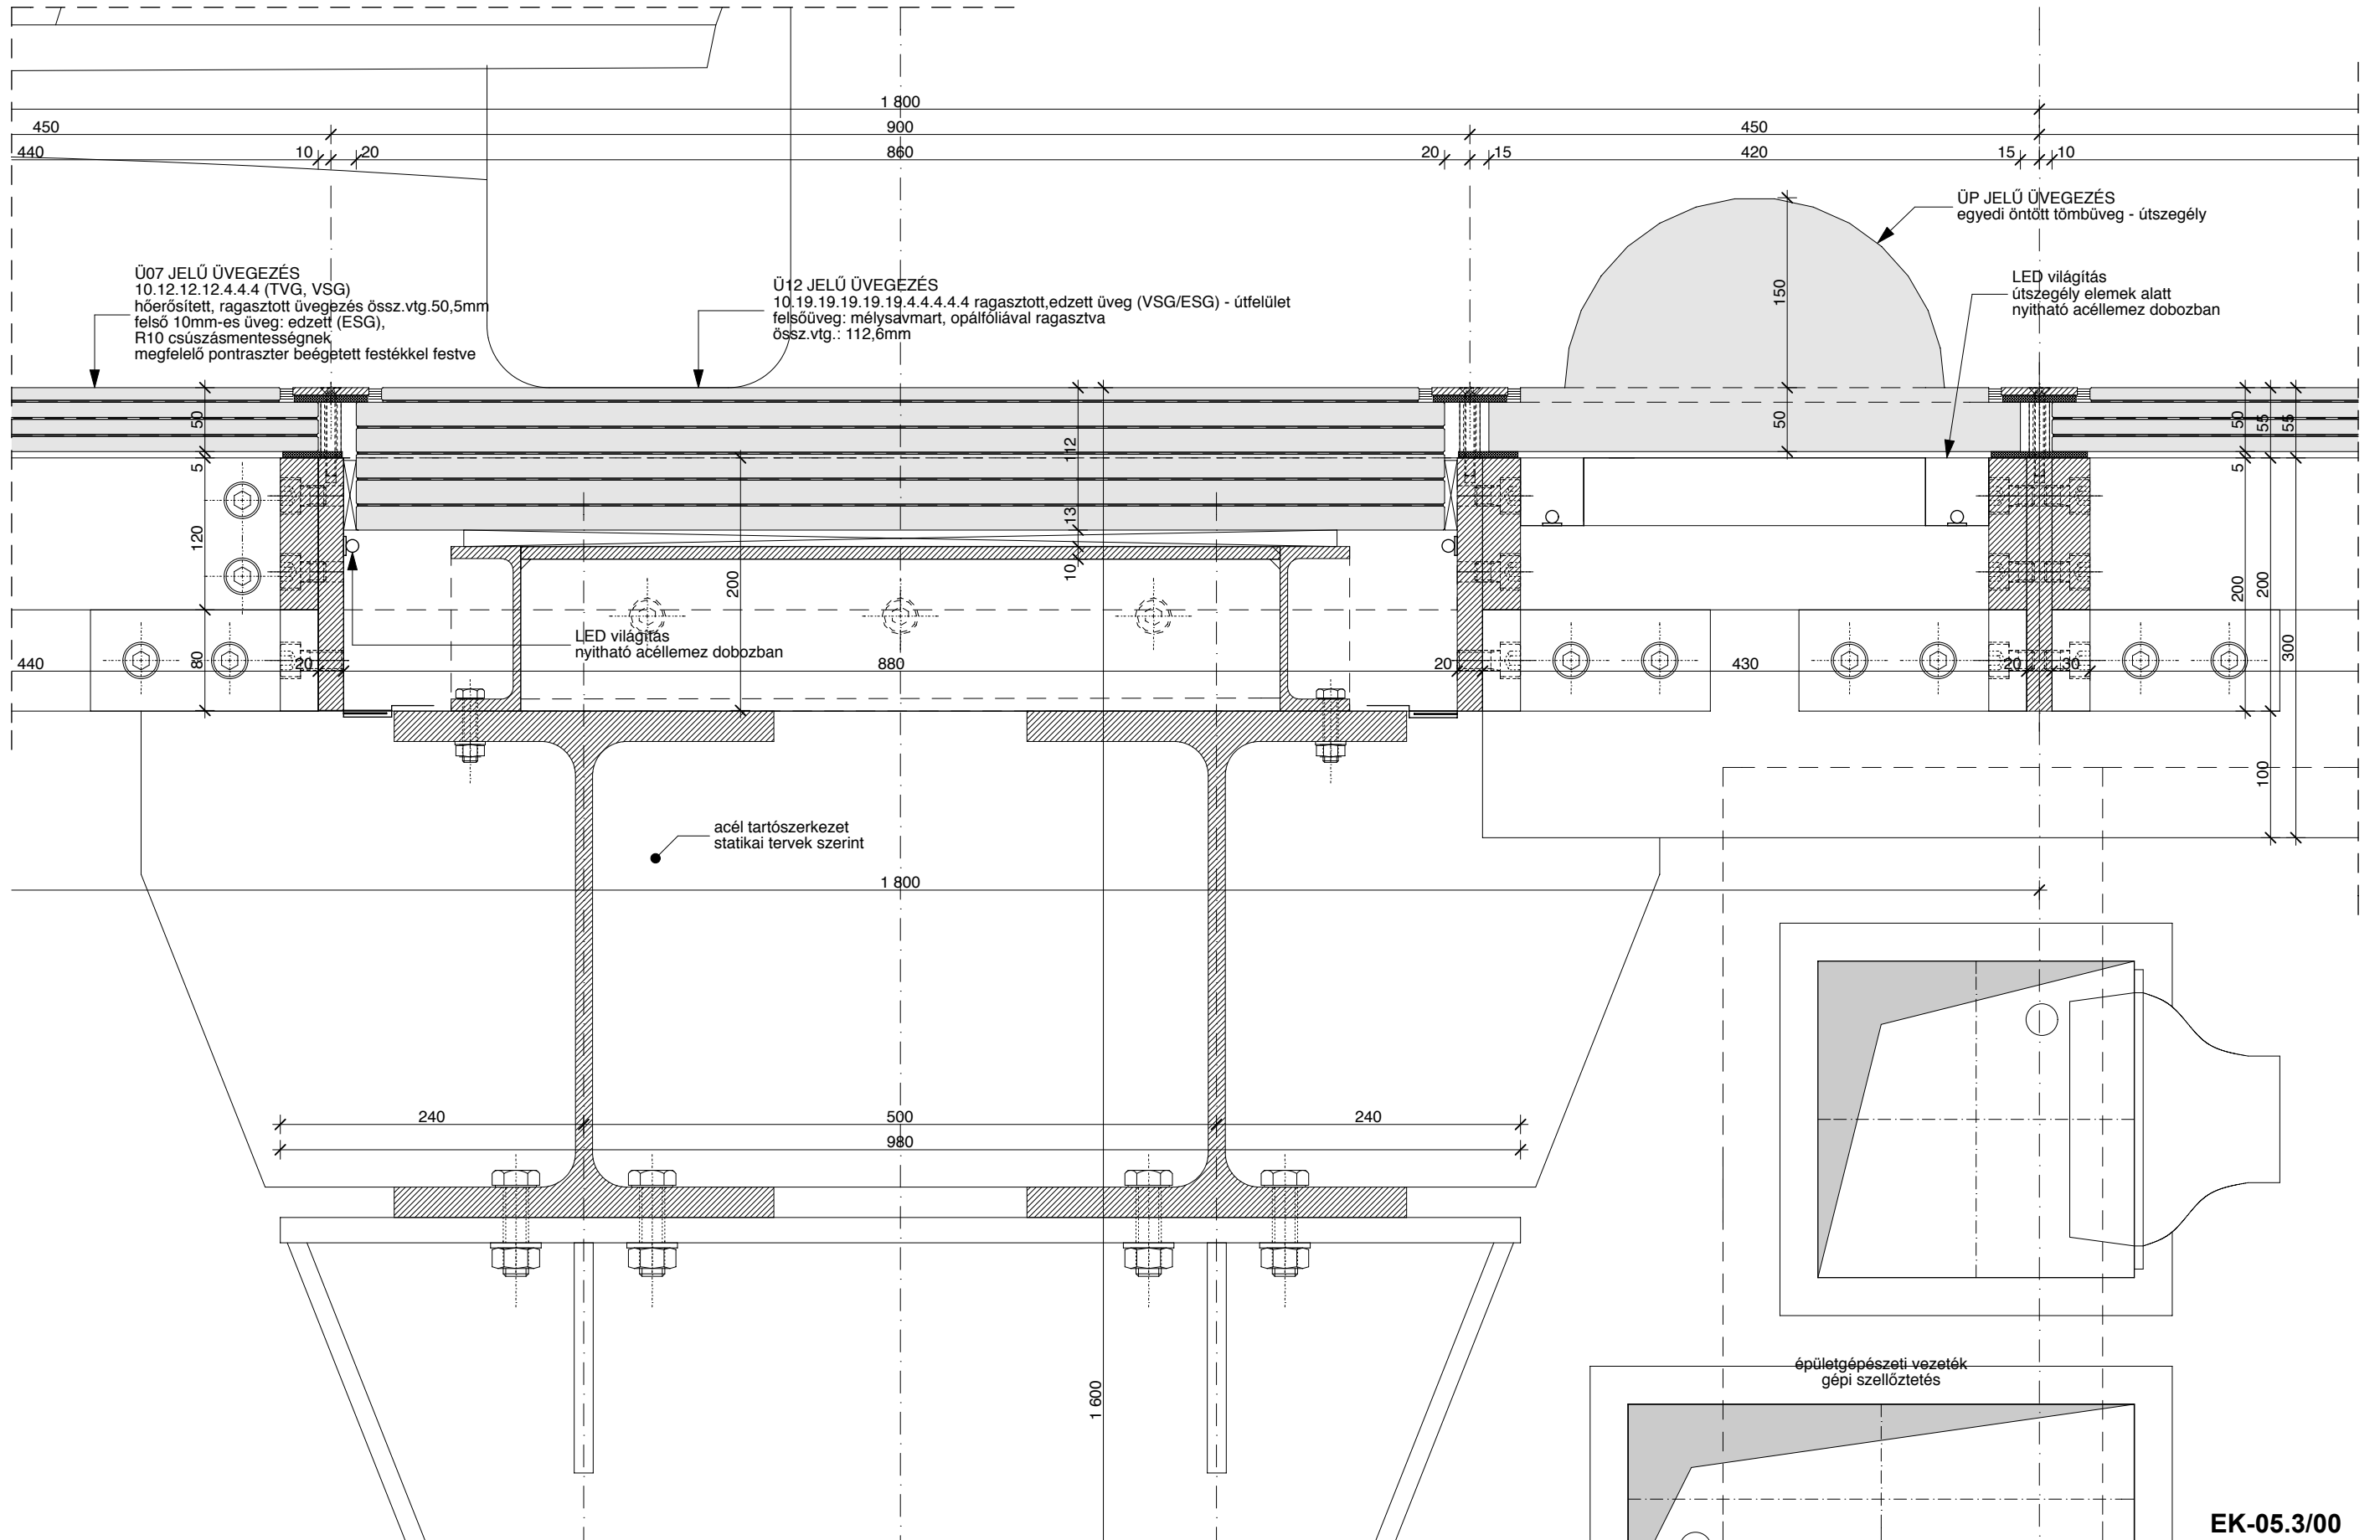

RÉSZLETTERVEK - R3 JELŰ RÉSZLET
SZÉKESFEHÉRVÁR II. JÁNOS PÁL PÁPA TÉR - NÉGYKARÉJOS RÉGÉSZETI LELŐHELY BEMUTATÁSA

készült: Székesfehérvár Megyei Jogú Város Önkormányzatának Főépítési Irodája és a Stokplan KFT. közreműködésében. 2017.06.06.