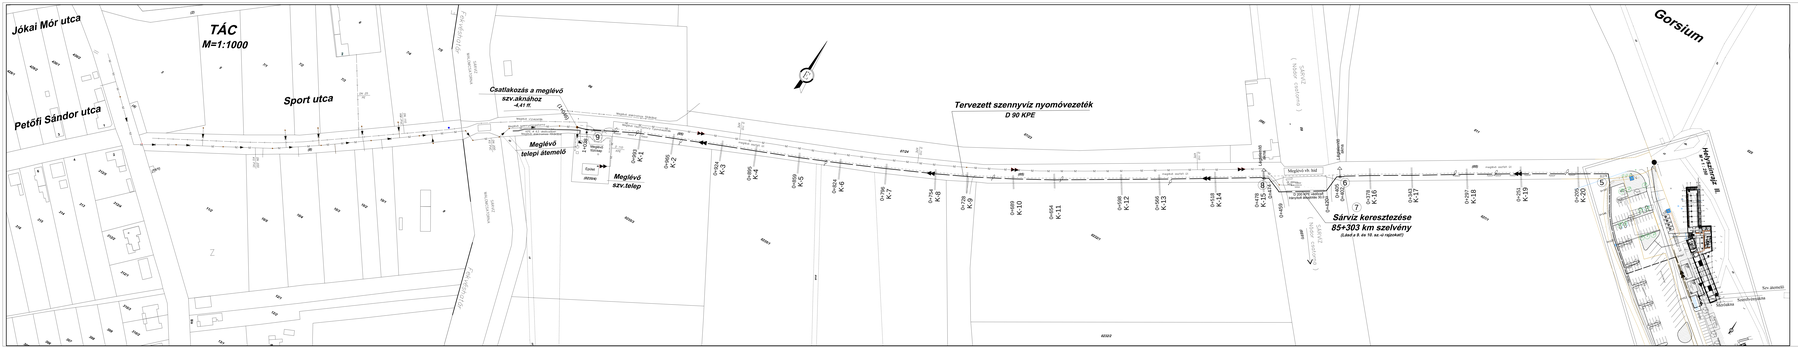
TÁC
M=1:1000
Jókai Mór utca
Petőfi Sándor utca
Sport utca
Csatlakozás a meglévő szv.aknához
-4.41 fl.
Meglévő telepi átemelő
Meglévő szv.telep
Tervezett szennyvíz nyomóvezeték
D 90 KPE
Sárvíz keresztezése
85+303 km szelvény
(Lásd K-A és 16 sz.ú rajzokat!)
Gorsium
Helytörténeti Múzeum
Meglévő vb. bid
Meglévő szv. bid
Szv. átemelő
Szv. átemelő
Szv. átemelő