


SZÉKESFEHÉRVÁR, ÖREGHEGY



Pozsonyi út
Tervezési terület

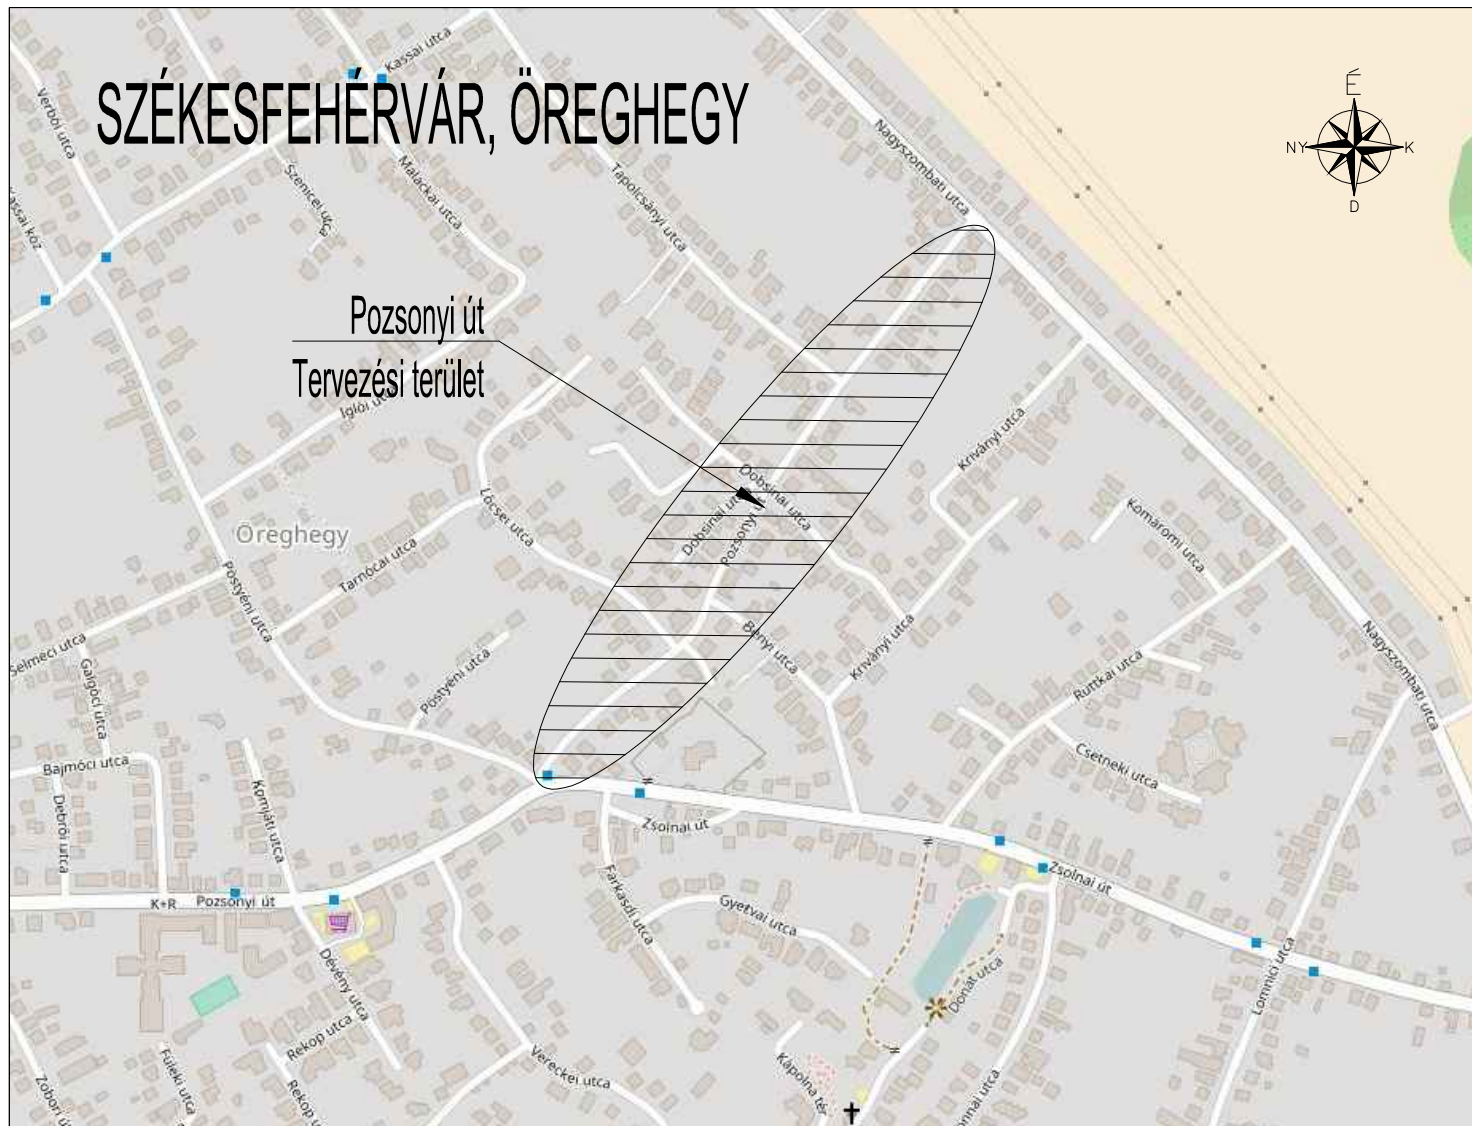

Ez a terv a Regia Plan Kft. szellemi tulajdona, amelynek védelmét jogszabály biztosítja

REGIA PLAN
mérnökiroda

REGIA PLAN MÉRNÖKIRODA SZOLGÁLTATÓ KFT.
8000 Székesfehérvár, Cserepes köz 4. X/64
Tel: 30/ 247 01 01; e-mail: mernokiroda@regioplan.hu

Megrendelő:

SZÉKESFEHÉRVÁR MEGYEI JOGÚ VÁROS ÖNKORMÁNYZATA
8000 SZÉKESFEHÉRVÁR, VÁROSHÁZ TÉR 1.

Cím:

SZÉKESFEHÉRVÁR, POZSONYI ÚT (ZSOLNAI ÚT - NAGYSZOMBATI UTCA KÖZÖTTI SZAKASZ) FELÚJÍTÁSA

Rajz:

Áttekintő térkép

Tervfázis:

kiviteli

Méretarány:

Tervszám:

K-91/2016

Tervező:

Grimm Viktor KÉ-K/07-0866/2021

Dátum:

2017. november

Rajzszám:

2.