



Pozsonyi út 0+000 - 0+152 km között
M 1:50

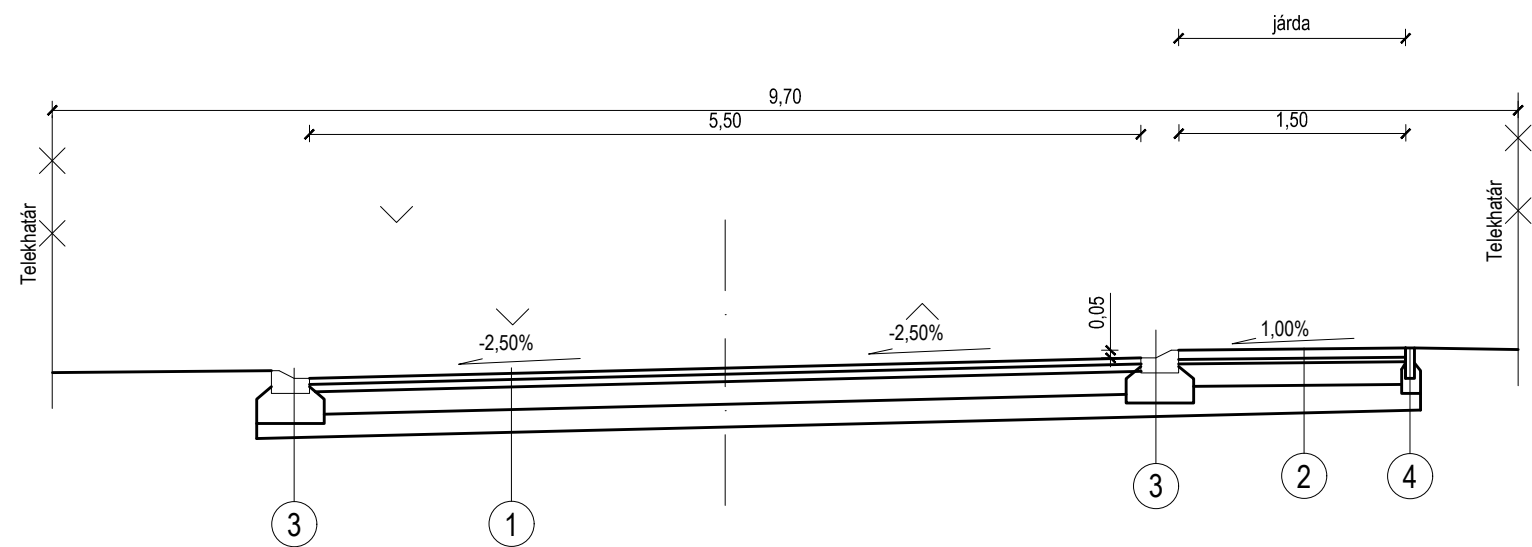

Pozsonyi út 0+152 - 0+715,28 km között
M 1:50

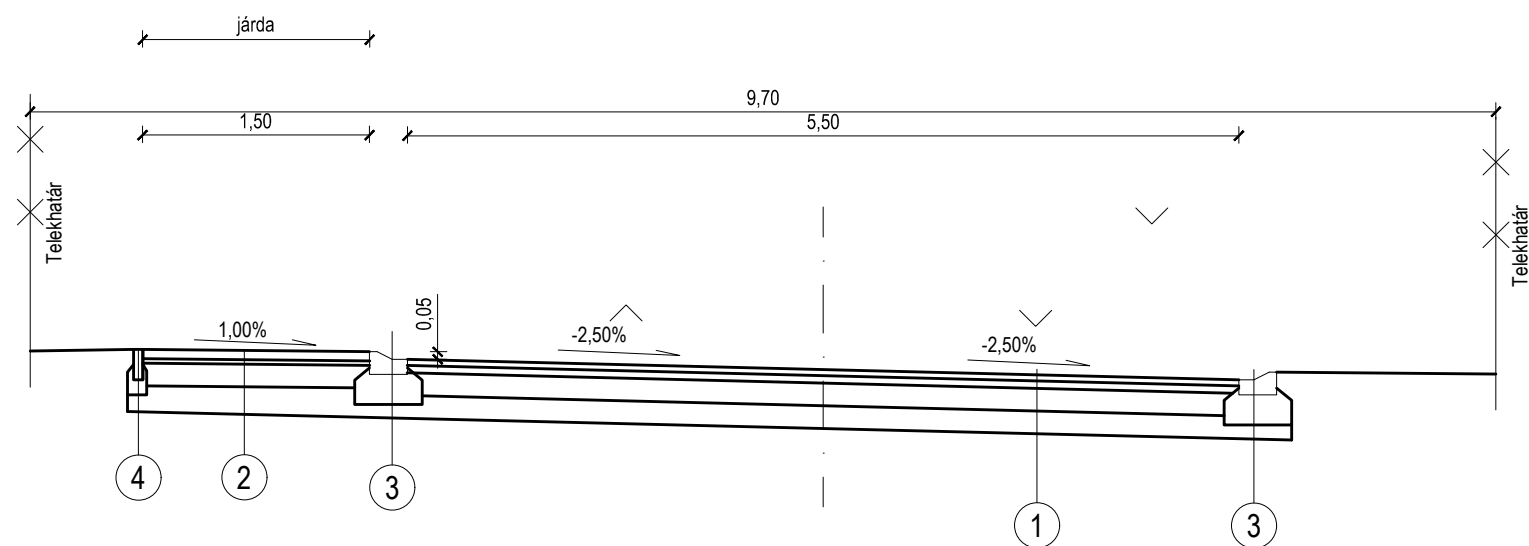

1. burkolatfelújítás meglévő burkolat elbontásával:

- 4,0 cm AC 11 kopó hengerelt aszfalt kopóréteg
- 5,0 cm AC 11 kötő hengerelt aszfalt kötőréteg
- 15,0 cm Ckt-4 cementes stabilizáció
- 15,0 cm homokos kavics védőréteg

2. térkő burkolatú járda építése:

- 6,0 cm térkő burkolat
- 3,0 cm NZ 0/5 fektető ágyazat
- 15 cm C12/15-32-F1 beton alapréteg (kapubejárókban 20 cm)
- 15 cm homokos kavics ágyazat $Trq \geq 97\%$

3. K-jelű útszegély (6 cm fellépőmagasság)

- 25/30/15 egy. szegélykő, cem.hab. hézagolással, betonmegtámasztással
- 10 cm C25/30-XF2-32-S1 jelű beton alapgerenda és megtámasztás
- 10 cm homokos kavics védőréteg, tömörítéssel $Trg \geq 95\%$

4. kertiszegély

- 100/20/6 egy. szegélykő, cem.hab. hézagolással, betonmegtámasztással
- 10 cm C25/30-XF2-32-S1 jelű beton alapgerenda és megtámasztás
- 10 cm homokos kavics védőréteg, tömörítéssel $Trg \geq 95\%$

Ez a terv a Regia Plan Kft. szellemi tulajdona, amelynek védelmét jogszabály biztosítja

REGIA PLAN mérnökiroda		REGIA PLAN MÉRNÖKIRODA SZOLGÁLTATÓ KFT. 8000 Székesfehérvár, Cserepes köz 4. X/64 Tel: 30/ 247 01 01; e-mail: mernokiroda@regiaplan.hu	
Megrendelő: SZÉKESFEHÉRVÁR MEGYEI JOGÚ VÁROS ÖNKORMÁNYZATA 8000 SZÉKESFEHÉRVÁR, VÁROSHÁZ TÉR 1.			
Cím: SZÉKESFEHÉRVÁR, POZSONYI ÚT (ZSOLNAI ÚT - NAGYSZOMBATI UTCA KÖZÖTTI SZAKASZ) FELÚJÍTÁSA			
Rajz: Mintakereszt-szelvény			
Tervfázis: kiviteli		Méretarány: 1:50	Tervszám: K-91/2016
Tervező: Grimm Viktor KÉ-K/07-0866/2021		Dátum: 2017. november	Rajzszám: 5.