

SZÉKESFEHÉRVÁR, ARANYBULLA EMLÉKMŰ ÉS KÖRNYEZETE



Nemzeti
Emlékhely
Sétaút

Megbízó:

Székesfehérvár Megyei Jogú Város Önkormányzata

Terv:

KörTeKert Táj- és Kertépítész Stúdió/SZEM-Invest Kft.

Készült a Magyar Állam támogatásával.











Információs táblák:

1. Árpád vesztő és a Nóce-hegy
Brons-, vasmé- és Árpád-kori leletek
2. S. Andrási
Az Aranybulla
3. Károlybástya és Öreg- és Rósa-hegyen
A csúcsos-hegy és a II. Világháború

MEGJEGYZÉS:

A tervpályák és a szilveszter munkatársak együtt készítették!
Munkák és mennyiségek a helyszínen ellenőrzendők,
munkafeladatokról adódó többletelvárakozások a kivitelezési tervben!
Beépített termékeknek a gyártó előírásait be kell tartani!
A tervpályák szerepét feladatokat a munkák, minőségi útmutatót kell venni figyelembe!
A közelművek nyomvonalainak elhelyezkedése bizonytalan, földmunkát a közelművek
közelművezetési jegyzékönként nyilatkozatokat kell alapján kell végezni.
A munkatársak csak kerékpáros szakszolgálat mellett végezhetők.
Fak fűrészt kivételével minden megépítési nem szabad!
A létesítmények lennek a szakszolgálati tervvel összhangban,
azokkal együtt értelmezendők (út, elektromos, víz).
A kivitelezési tervben foglaltakról, csak a tervezési iránnyal jövevényekkel lehetett elérni.
A bontandó burkolatok aléptípusaival valószínűsítésre kerülnek.



NEMZETI EMLÉKTERÜLET ARANYBULLA EMLÉKMŰ ÉS KÖRNYEZETE KOMPLEX GENERÁLTERV

környezeti
stúdió
Székesszékhely
1200-085-1100

FEJÉR EÜRÓPA KFT.
SZIVAR. ADY E. U. 26.
1. EM. L.

FEJÉR EÜRÓPA KFT.
SZIVAR. ADY E. U. 26.
1. EM. L.

PRÍVÁTZS. TERV BT.
SZIVAR. EÖRÓPA U. 26.

PRÍVÁTZS. TERV BT.
SZIVAR. EÖRÓPA U. 26.

TÁJÉPÍTÉSI KIVITELI TERV

tervező	PAP EÖTÉR OIL. PÉTERVÉNY É. 07-0407, M.V. É. 07-30407
tervező	GÖRÖZ KRISTINA OIL. EPÖRÉNY KÉ. K. TÁ. VZ. TEL. 07-743
tervező	GÖRÖZ KRISTINA OIL. EPÖRÉNY KÉ. K. TÁ. VZ. TEL. 07-743
tervező	SZILVÁSI ZSÓLT VILÁGOS TERV EN. V. 07-0780
tervező	FEKETE KRISTINA TÁJÉPÍTÉSI TERV 07-0874, 07-50211
tervező	CHICZY ENŐ OIL. VILÁGOS TERV 07-0874, 07-50211
tervező	DR. WAGNER ÉS TÁRSA KFT. SZIVAR. MÁRIA VILÁGOS TERV 07-4533, 07-51279

megbízó SZÉKESFÉHÉRVÁR MJV ÖNKORMÁNYZATA

tervező	SZEM-INVEST. KFT. SZIVAR. KOMÁTI U. 3. C-7-3013
tervező	HERCEGZSÉNY GHYICZ SZIVAR. SZIVAR. U. 17/A K-07-0380
tervező	PODOR EMSE, OIL. TÁJÉPÍTÉSI TERV K-07-0434
tervező	PAPAI VERONIKA, OIL. TÁJÉPÍTÉSI TERV K-07-0529
tervező	DÖRÖGZSÉNY ANDRÁS TÁJÉPÍTÉSI TERV 07-0874, 07-50211
tervező	DR. WAGNER ÉS TÁRSA KFT. SZIVAR. MÁRIA VILÁGOS TERV 07-4533, 07-51279

datum: 2018.12.03.

tervező: K3 A1

tervező: M=1:250

tervező: SZABADTÉPÍTÉSI TERV

JELMAGYARÁZAT

- Aszfalt burkolat
- Térföld burkolat
- Terraway burkolat
- Helyi munka burkolat (gravel)
- Zsákos burkolat (gépkocsi)
- Fa burkolat
- Szűréses szegély (tűzföld)
- Kerti szegély
- Bokálpéc
- Kerti szegély/munka
- Támfal
- Kavics szikkasztó
- Támfal pad
- Támfal nélküli pad
- Támfal helyezett támfal nélküli pad
- Hulladékgyűjtő
- Információs tábla
- Poller/Központ
- Meglévő fa
- Meglévő fenyő
- Meglévő cserje
- Tervezett fa
- Tervezett fenyő
- Tervezett cserje/évelő
- Piknik asztal padokkal
- hóköp
- Kandellóber
- Támfal hely
- Meglévő erdőszél
- Általános fa

ARANYBULLA EMLÉKMŰ ÉS KÖRNYZETE
3. MELLÉKLET - NÖVÉNYTABLÓK
NAPOS ÁGYÁSOK



Március-április



Május

Nyár



Ősz

ÁRPÁD-LÉPCSŐ




UTCABÚTOROK





Nemzeti Emlékhely Sétaút Aranybulla emlékmű

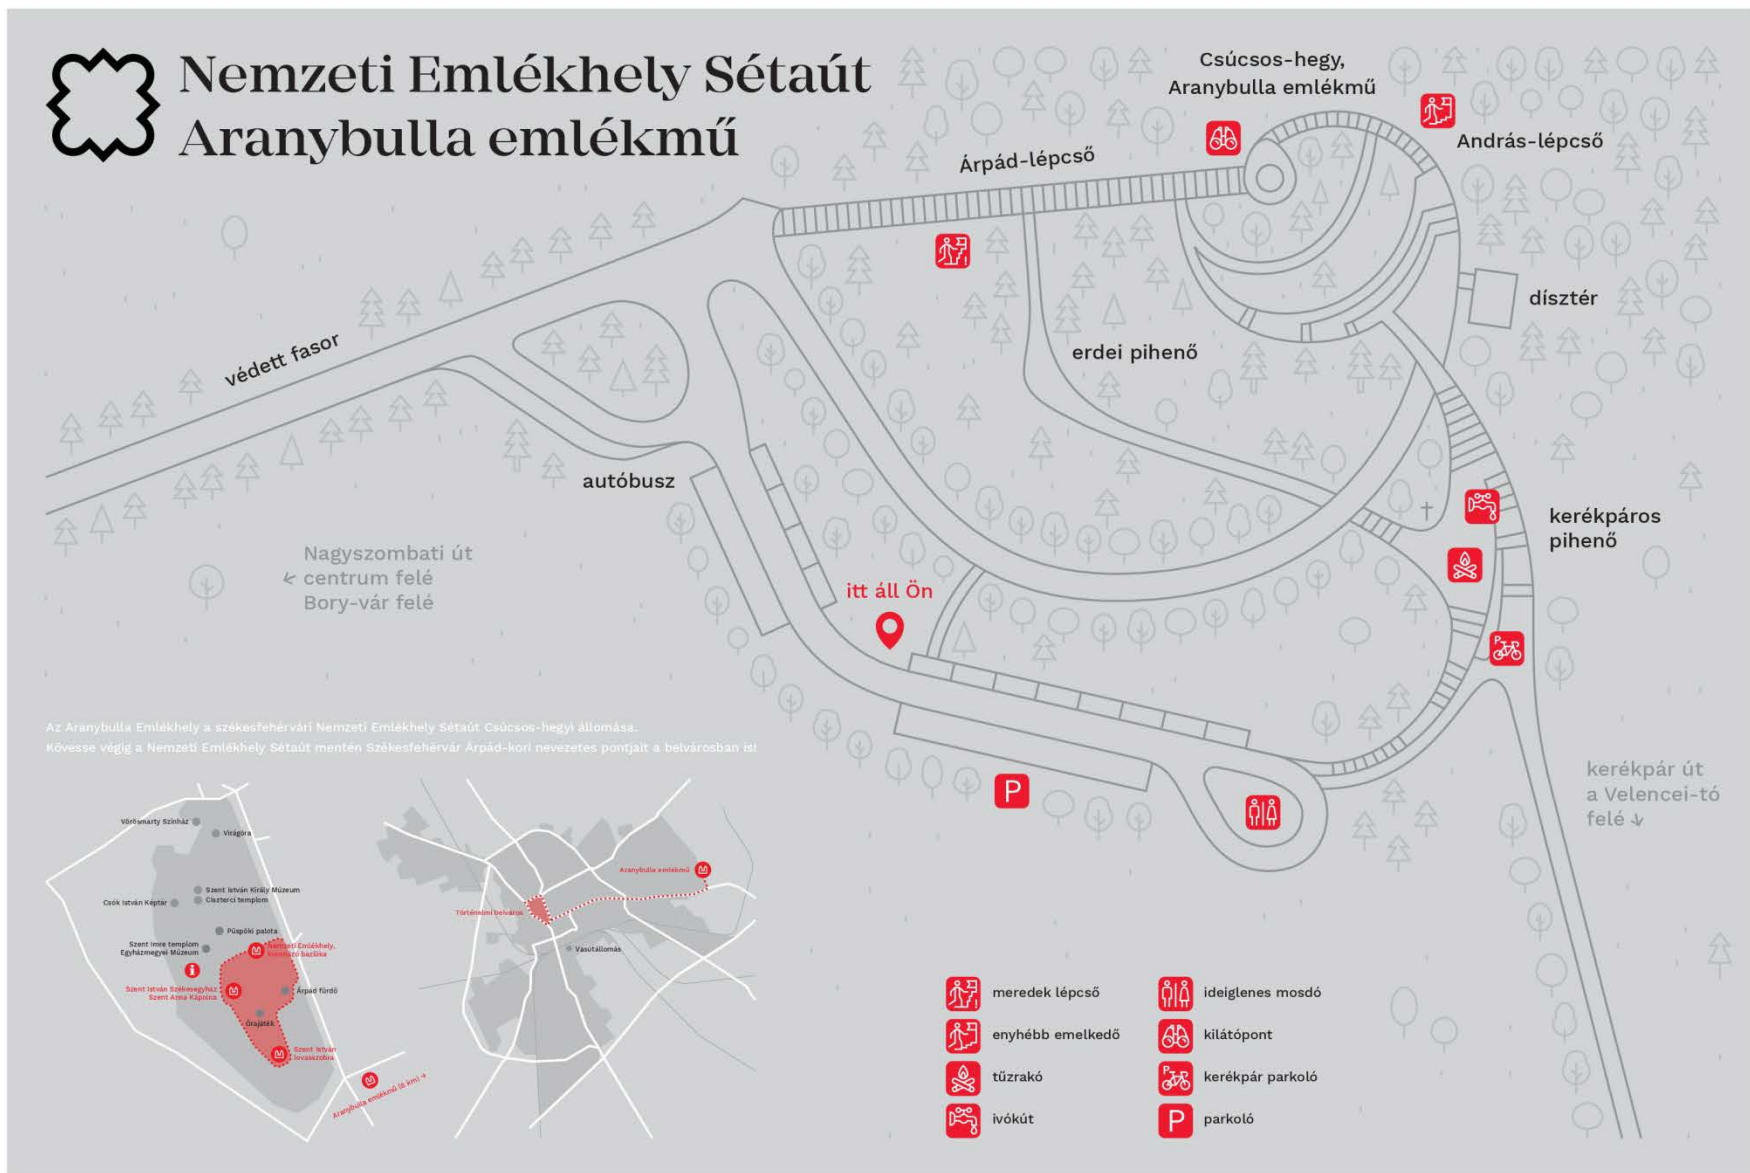

TÉRKÉP TÁBLA | térkép a helyszínről + várostérkép a NES útvonal többi részének elhelyezkedéséről + magyarázó ikonok

Ez a tábla bemutatja a helyszínt a látogatóknak (mmcite PP425 fém tábla). A felülete 1,2x1,8m (euroformátum, acéllemez, két láb, tetőfedél).

Nemzeti Emlékhely Sétaut



Nemzeti Emlékhely Sétaut



Nemzeti Emlékhely Sétaut



3 DB INFÓTÁBLA

Karcsú műkö oszlop fémkerettel +
üveg hordozó típusú tábla.

A tartalom (szöveg+fotók) a kivitelezés
során véglegesítendő.

A vörös hátterű üvegre ezüsttel sávokba
írt szöveg Árpád-sávok utalás. A tábla
alsó szakaszán visszafogott színű sziluet-
tes grafikák, amik jól mutatnak az üveg
hordozófelületen és szépen tudnak
illeszkedni a fenti szöveges egységhez
(40x70cm).

Táblatartalmak véglegesítése után próba-
nyomat elkészítése szükséges az ezüst
színű feliratok olvashatóságának ellenőr-
zéséhez, betűméret optimalizálásához!

Témáik:

- 1. Árpád hegye** | az első hely Pannóniá-
ban, ahol Árpád sátrat vert: a Noé-hegy,
amit a Csúcsos-heggyel azonosítanak.
István ezért fejlesztette Fehérvárat kirá-
lyi székhellyé, az úkapja, Árpád tisztele-
tére. A grafika témája egy hegyen álló
fehér lovas fejedelem.
- 2. Aranybulla** | a magyar nép első törvé-
nye. A grafika témája II. András és az
Aranybulla jelentősége.
- 3. Újabb-kori helytörténeti tábla** |

A II. világháborúban jelentős harci hely-
szín volt itt, valamint az Aranybulla
emlékmű előtt egy tank állt a hegyen,
így ez kettős utalás.