


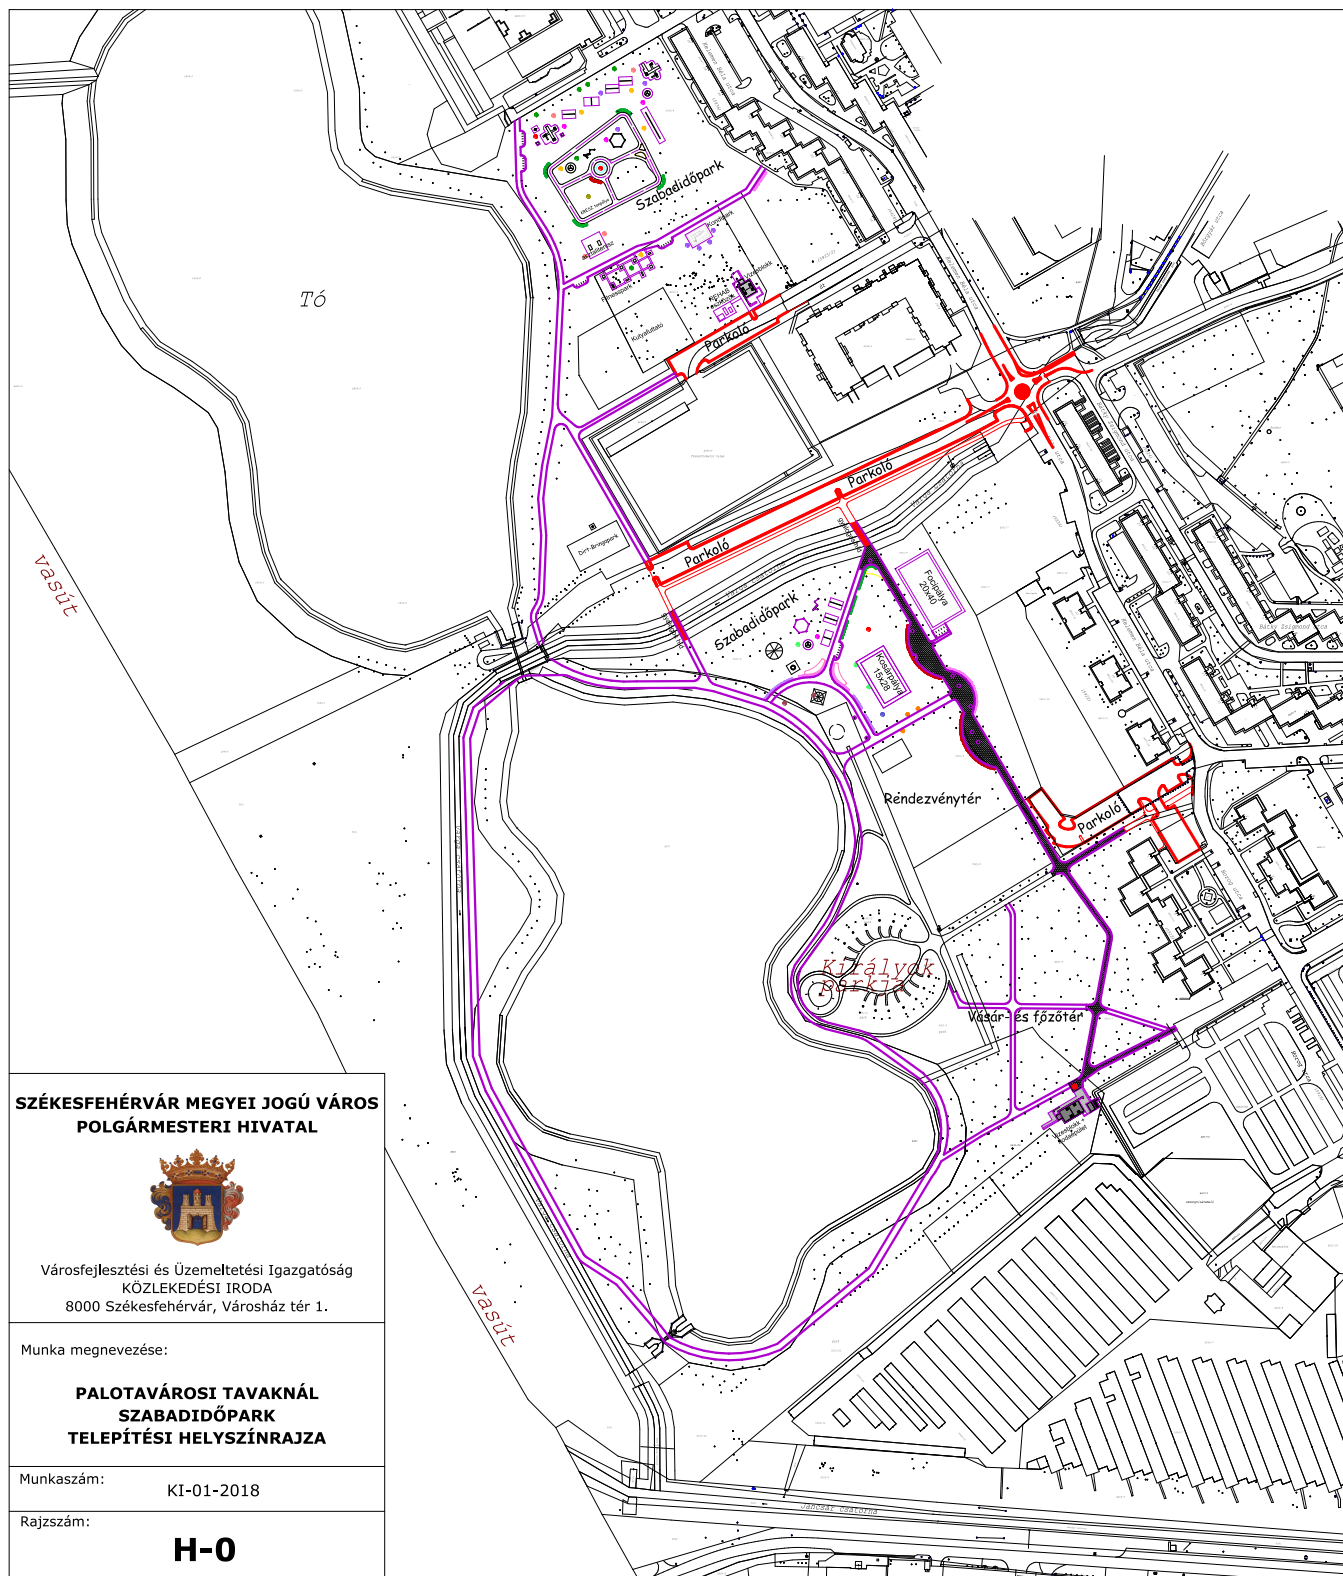

**SZÉKESFEHÉRVÁR MEGYEI JOGÚ VÁROS
POLGÁRMESTERI HIVATAL**



Városfejlesztési és Üzemeltetési Igazgatóság
KÖZLEKEDÉSI IRODA
8000 Székesfehérvár, Városház tér 1.

Munka megnevezése:

**PALOTAVÁROSI TAVAKNÁL
SZABADIDŐPARK
TELEPÍTÉSI HELYSZÍNRAJZA**

Munkaszám: KI-01-2018

Rajkszám: **H-0**