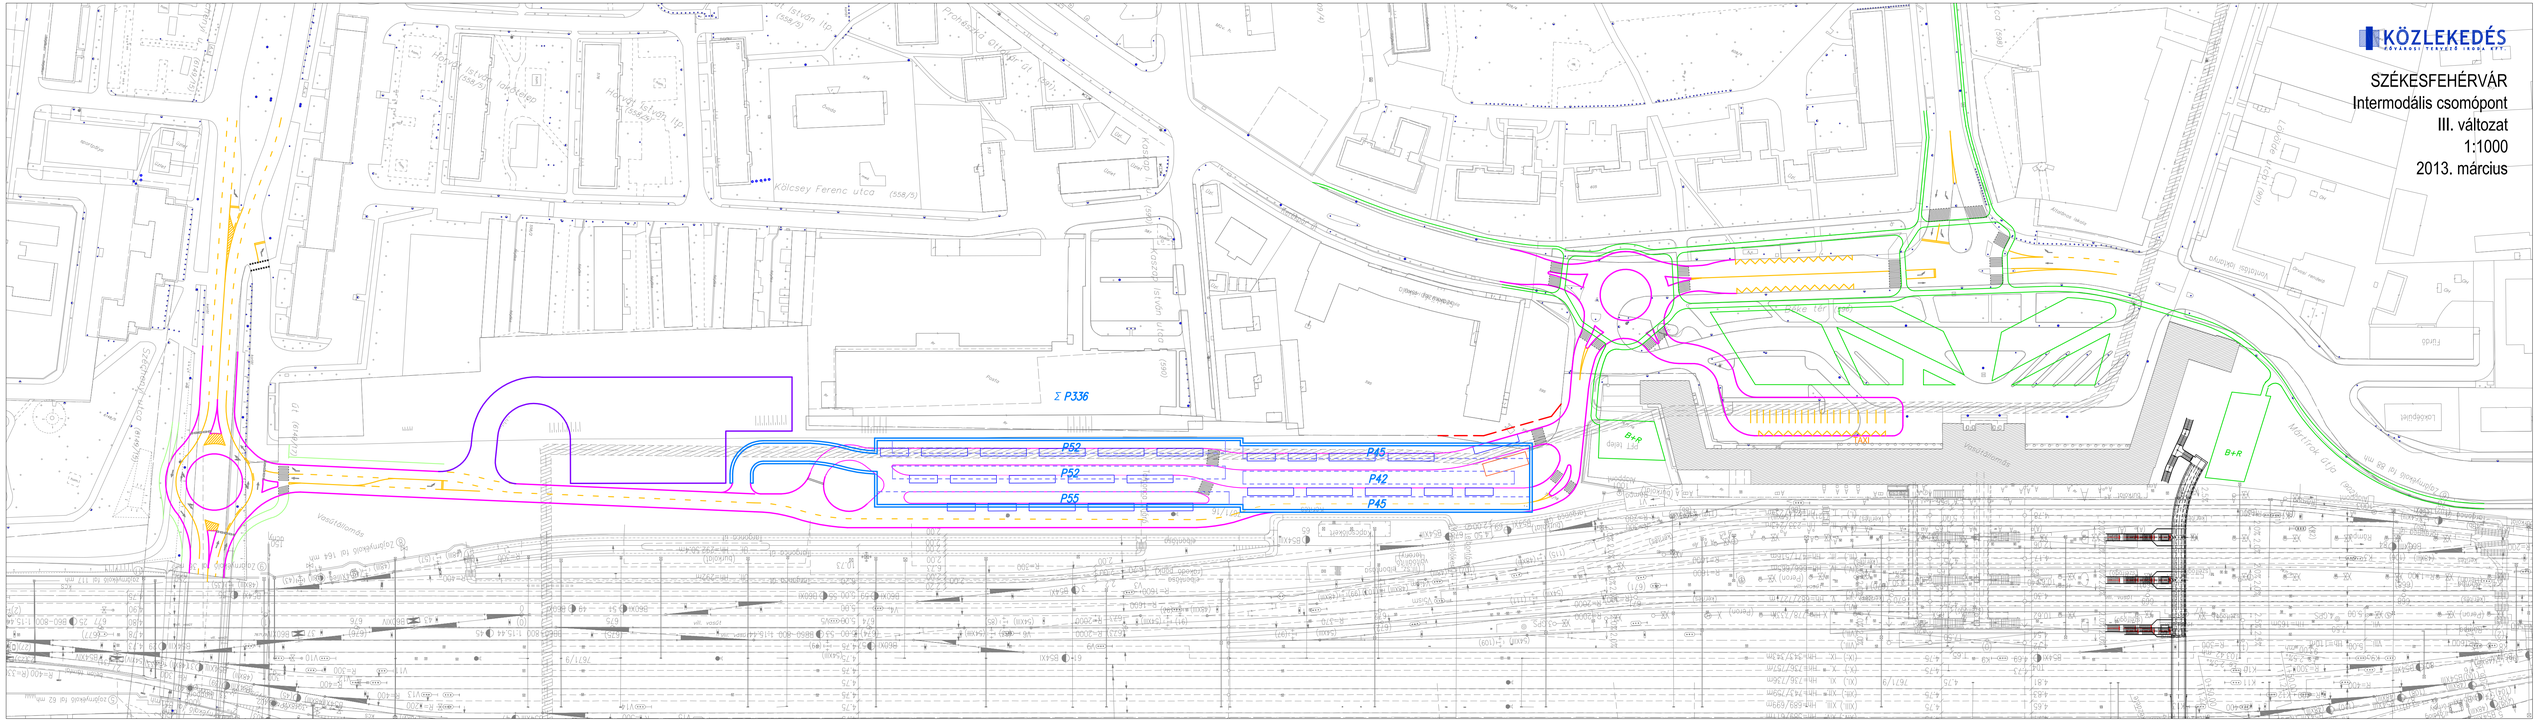

KÖZLEKEDÉS
ÁLLAMI VASÚTI TÉRKÉPÉSZ IRODA KFT.

SZÉKESFEHÉRVÁR
Intermodális csomópont
III. változat
1:1000
2013. március