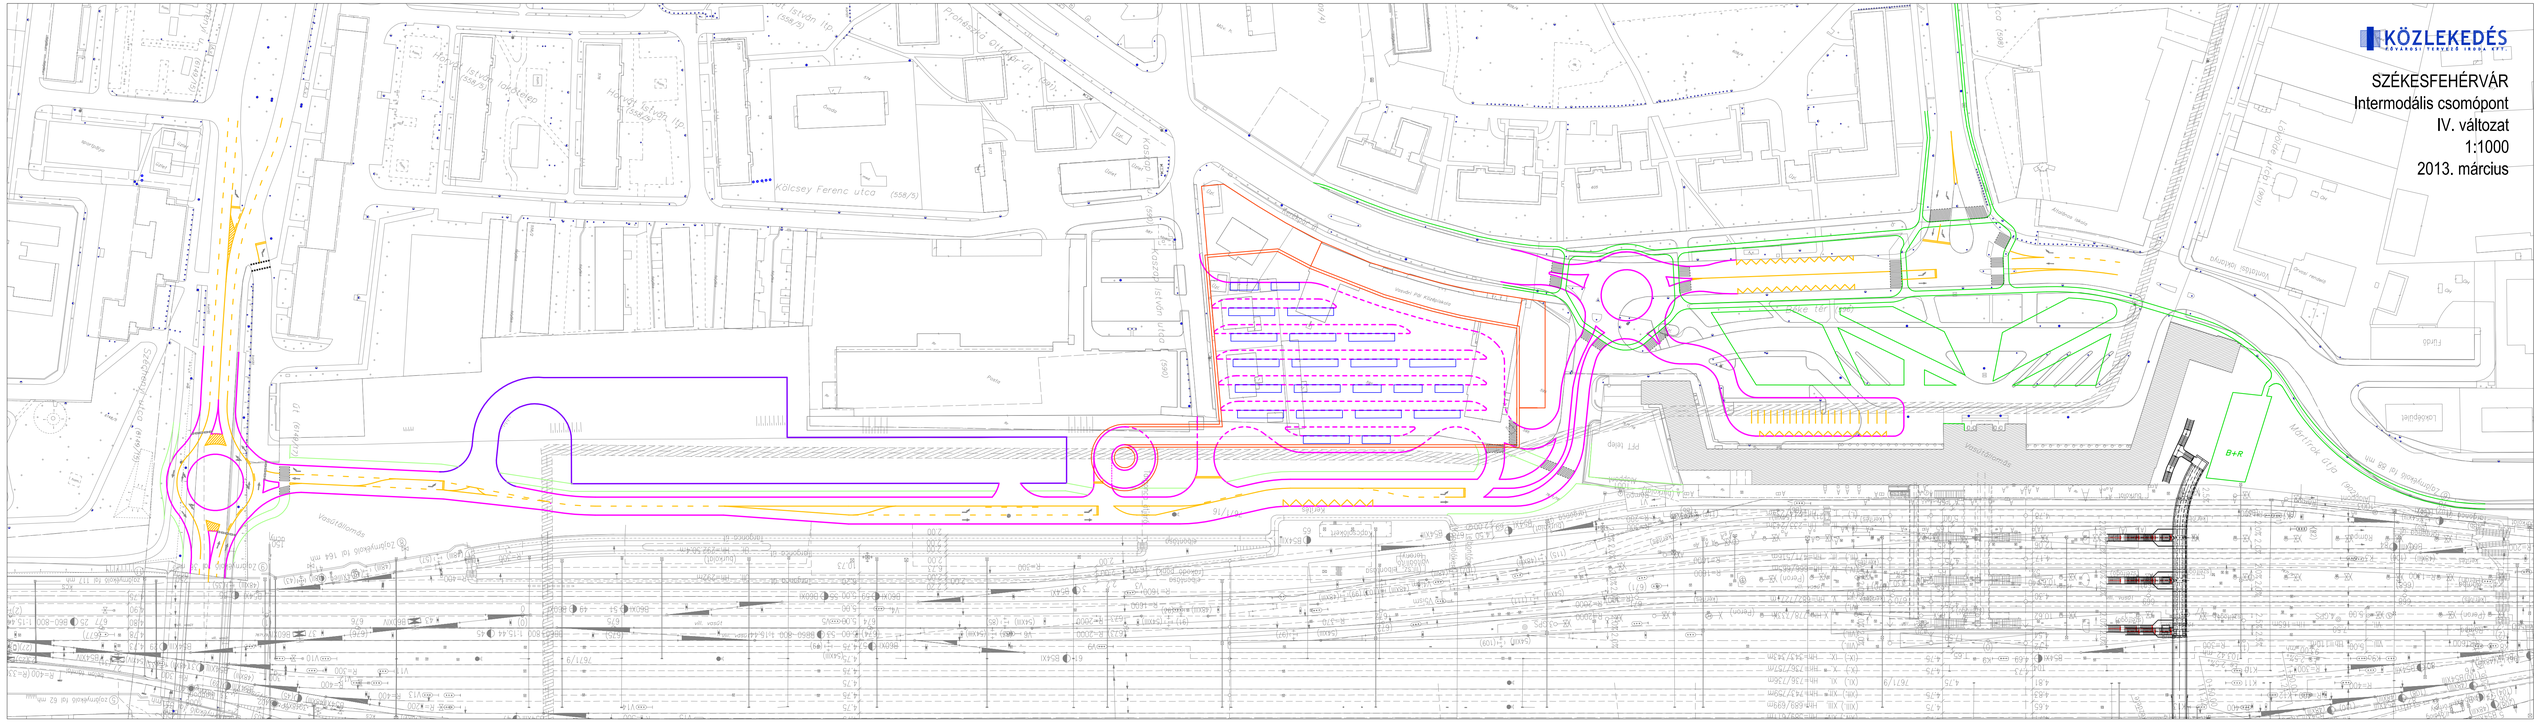

KÖZLEKEDÉS
KÖZÚTI ÉPÍTŐ ZRT.

SZÉKESFEHÉRVÁR
Intermodális csomópont
IV. változat
1:1000
2013. március