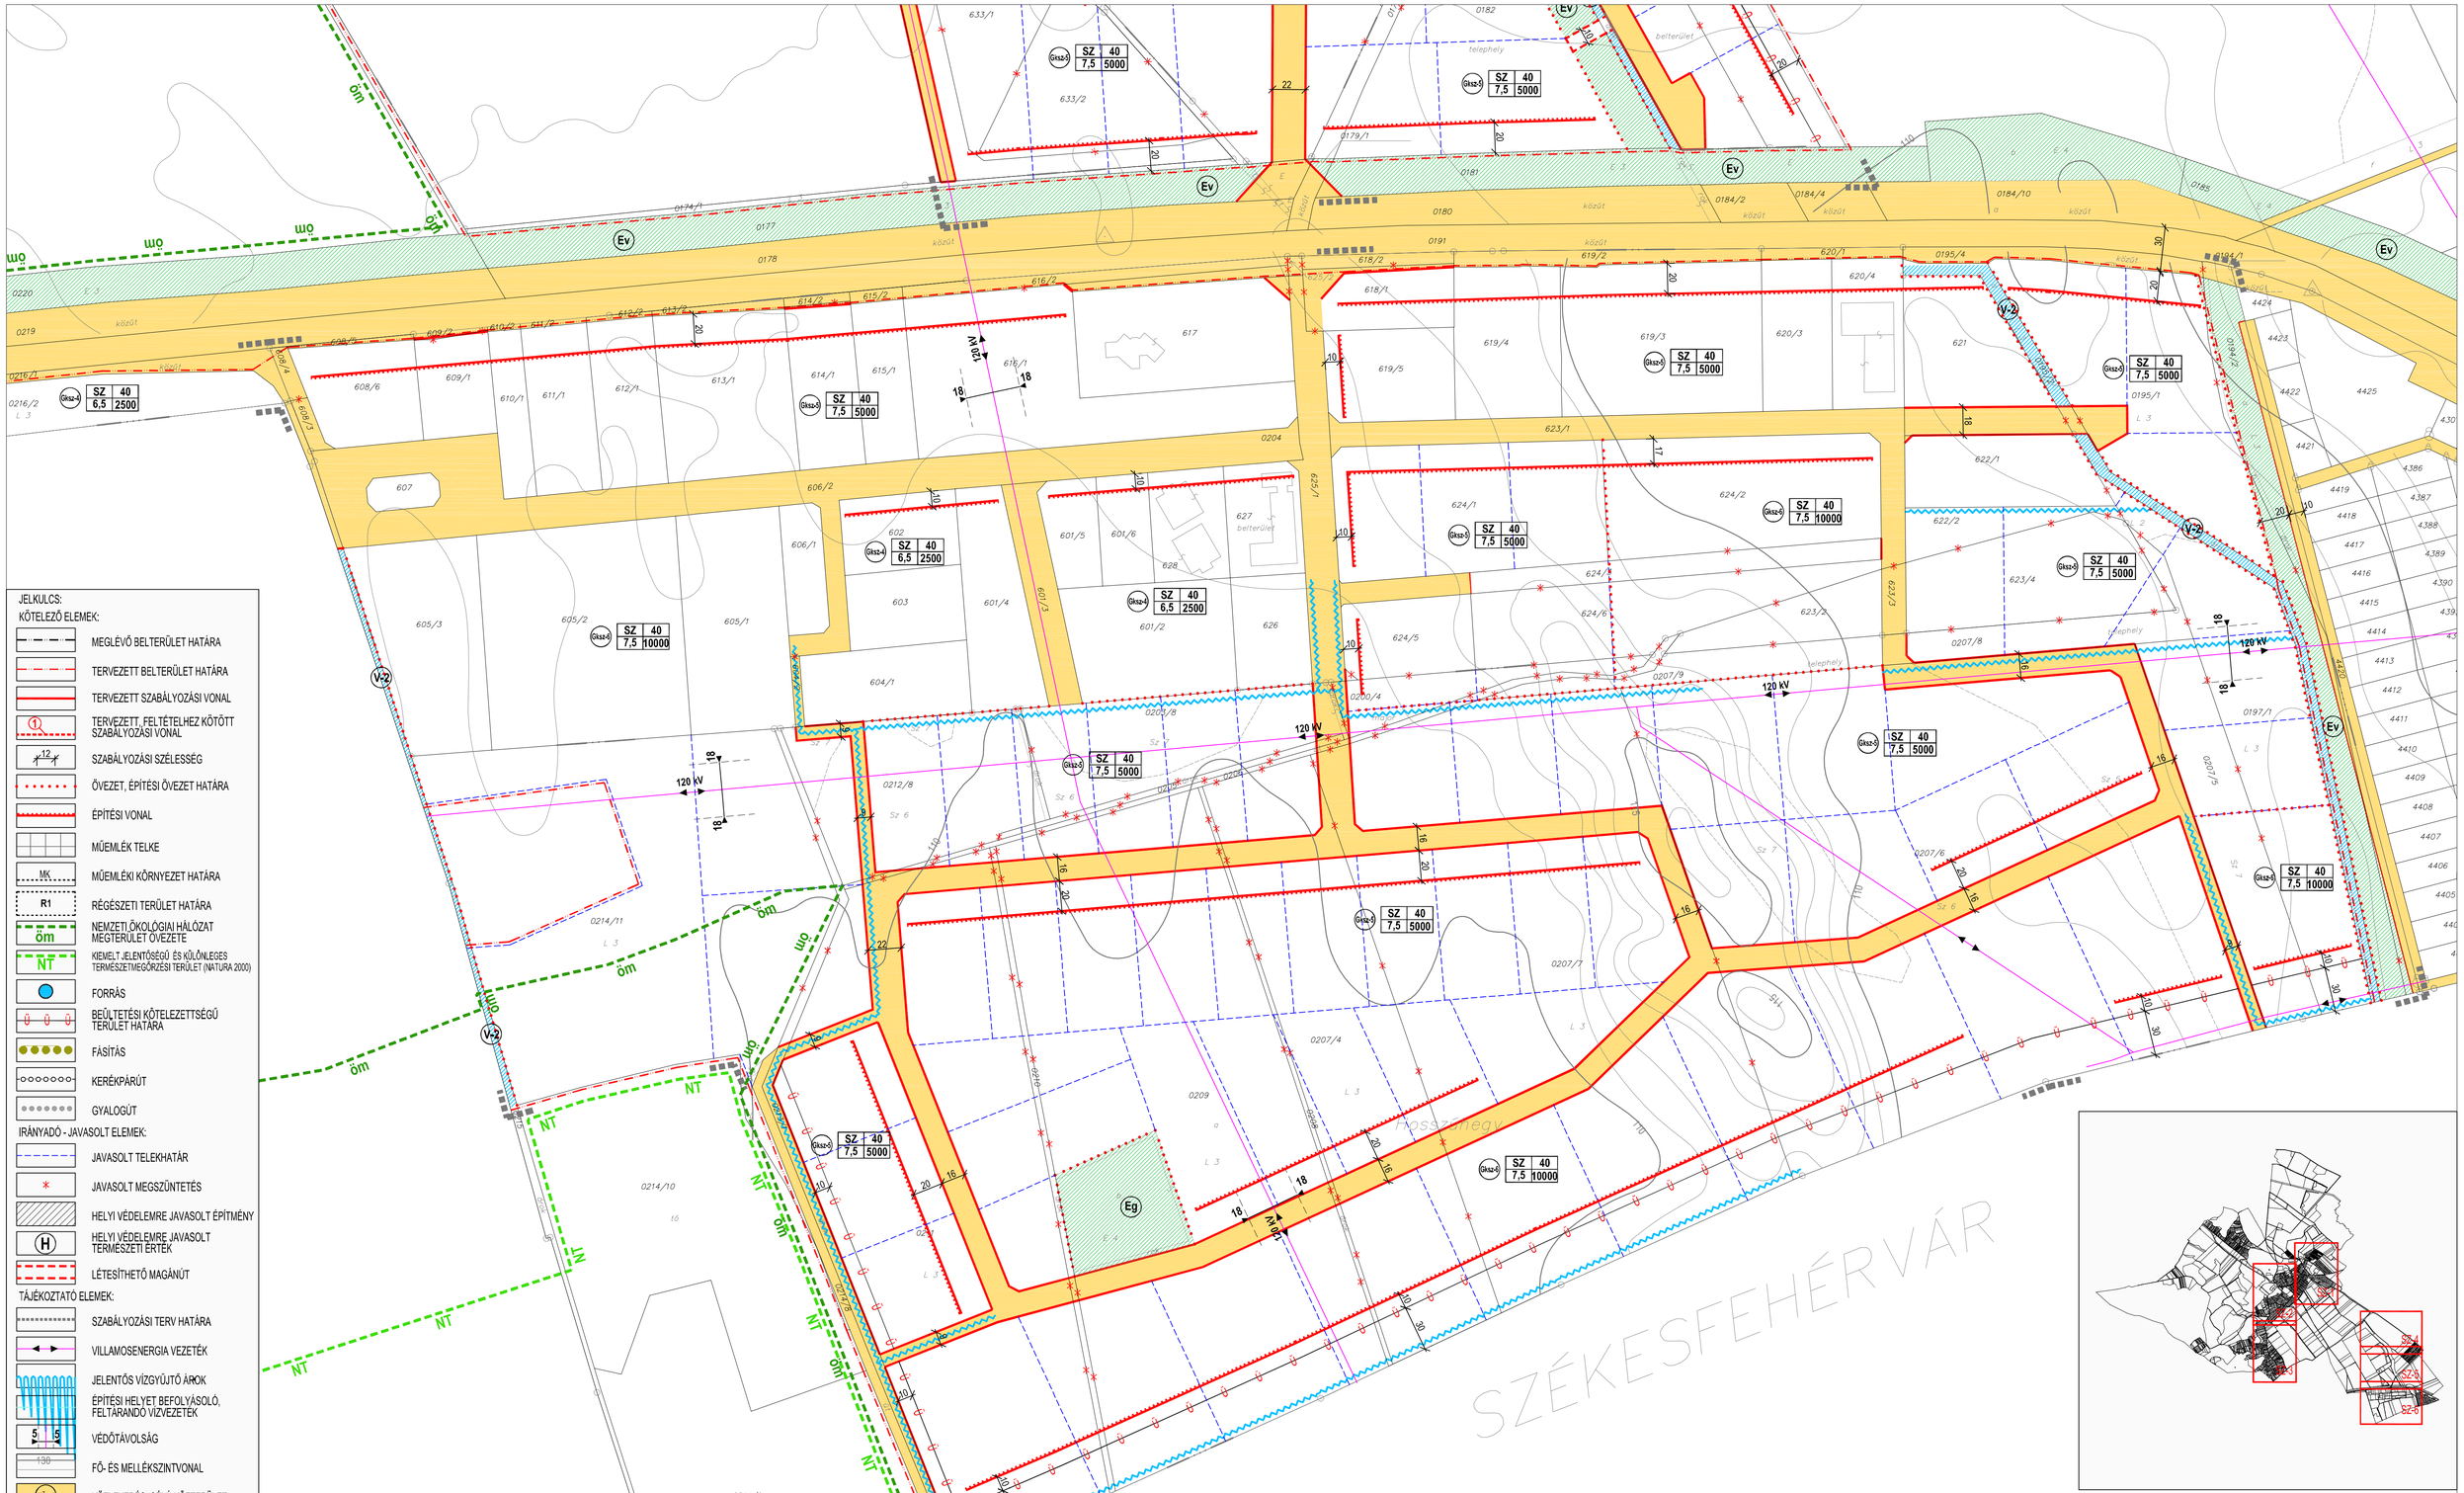

KÉSZÜLT AZ ÁLLAMI ALAPADATOK FELHASZNÁLÁSÁVAL.

ISZKASZENTGYÖRGY - 6/2010. (VIII. 27.) SZ. KT. RENDELET MELLÉKLETE

SZABÁLYOZÁSI TERV - DÉLI GAZDASÁGI TERÜLET - 3

MEGBÍZÓ: ISZKASZENTGYÖRGY POLGÁRMESTERI HIVATALA 8043 ISZKASZENTGYÖRGY, KOSSUTH TÉR 1.	TERVEZŐ: POMSÁR ÉS TÁRSAI ÉPÍTÉSZ IRODA KFT. 1065 BUDAPEST, NAGYMEZŐ U. 25. TEL: 06-1-331-8494 FAX: 06-1-301-0640	TERVSZÁM:	IS-09-01
		LÉPTÉK:	1:2000
VEZETŐ TERVEZŐ: VÁROSY PÉTER OKL. ÉPÍTÉSZMÉRNÖK VÁROSRENDEZÉSI SZAKMÉRNÖK TT-1-01-2320/11		RAJZSZÁM:	SZ-6
		DÁTUM:	2010.08.