


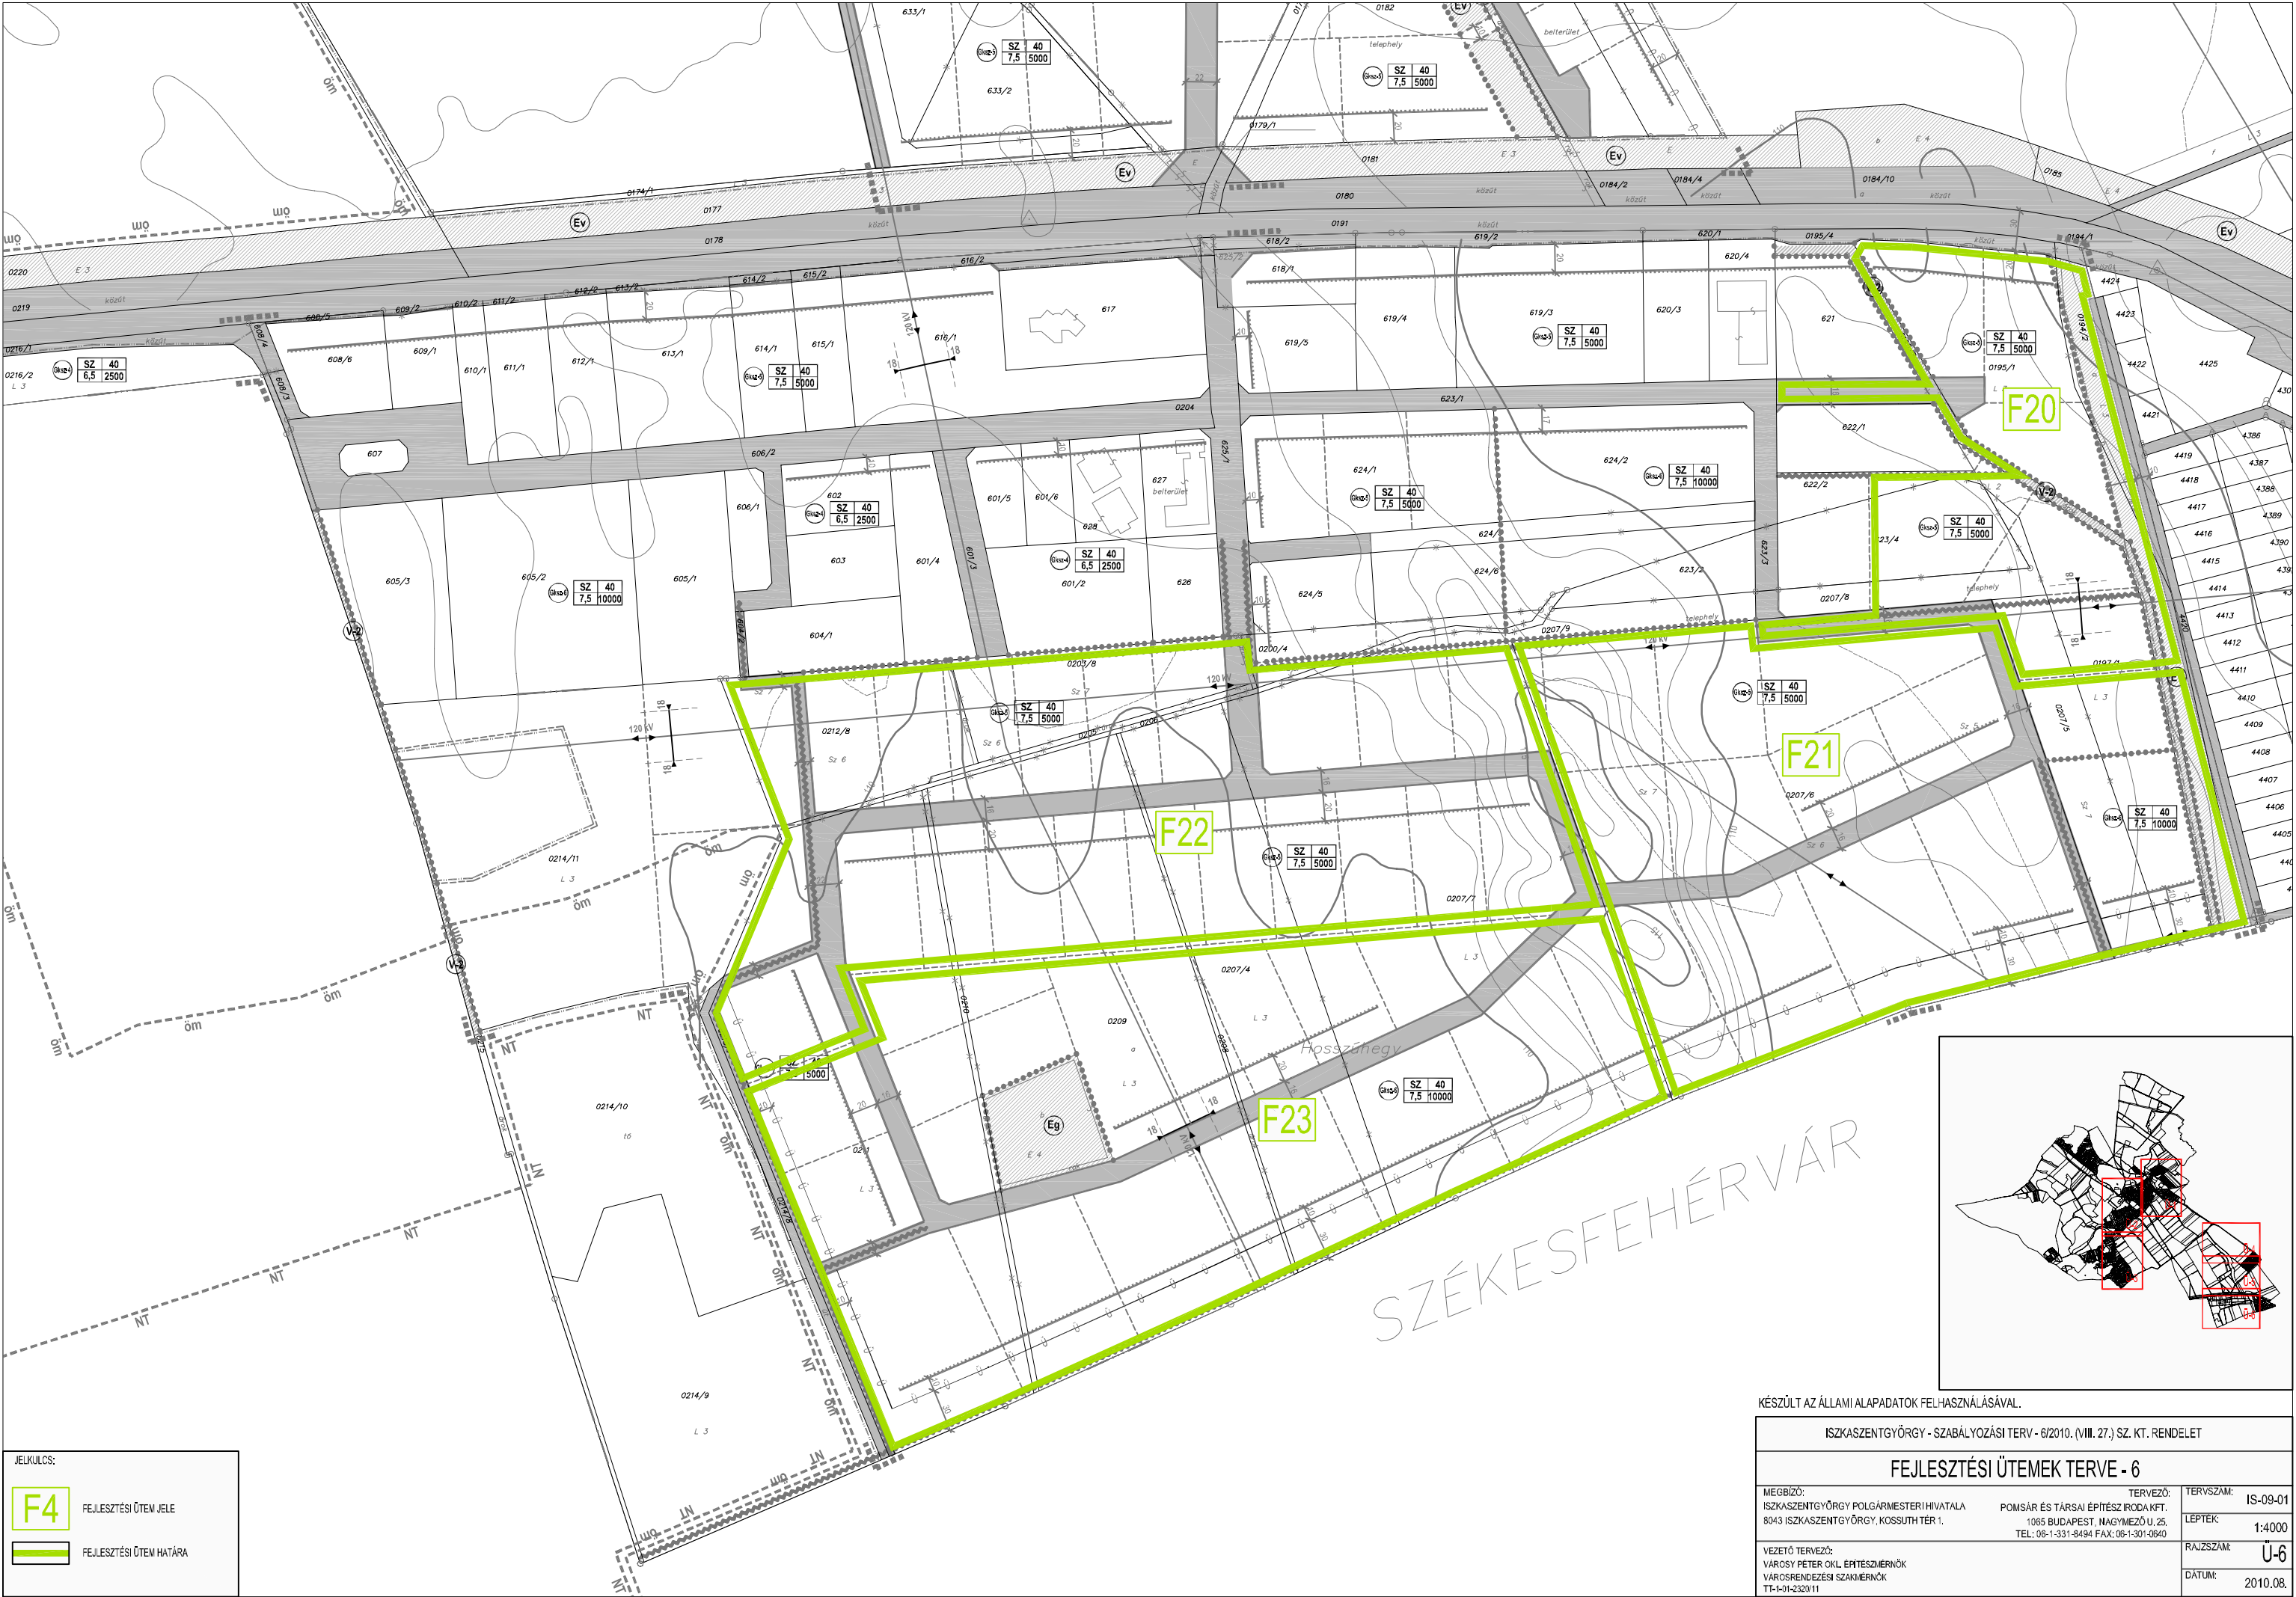

JELKULCS:

F4

FEJLESZTÉSI ÜTEM JELE

—

FEJLESZTÉSI ÜTEM HATÁRA

KÉSZÜLT AZ ÁLLAMI ALAPADATOK FELHASZNÁLÁSÁVAL.

ISZKASZENTGYÖRGY - SZABÁLYOZÁSI TERV - 6/2010. (VIII. 27.) SZ. KT. RENDELET

FEJLESZTÉSI ÜTEMEK TERVE - 6

MEGBÍZÓ: ISZKASZENTGYÖRGY POLGÁRMESTERI HIVATALA 8043 ISZKASZENTGYÖRGY, KOSSUTH TÉR 1.	TERVEZŐ: POMSAI ÉS TÁRSAI ÉPÍTÉSZ IRODA KFT. 1085 BUDAPEST, NAGYMEZŐ U. 25. TEL: 06-1-331-8494 FAX: 06-1-301-0640	TERVSZÁM: IS-09-01
VEZETŐ TERVEZŐ: VÁROSI PÉTER OKL. ÉPÍTÉSZMÉRNÖK VÁROSRENDÉZÉSI SZAKMERNŐK TT-101-2320/11	RAJZSZÁM: U-6	LEPTÉK: 1:4000
	DATUM: 2010.08.	