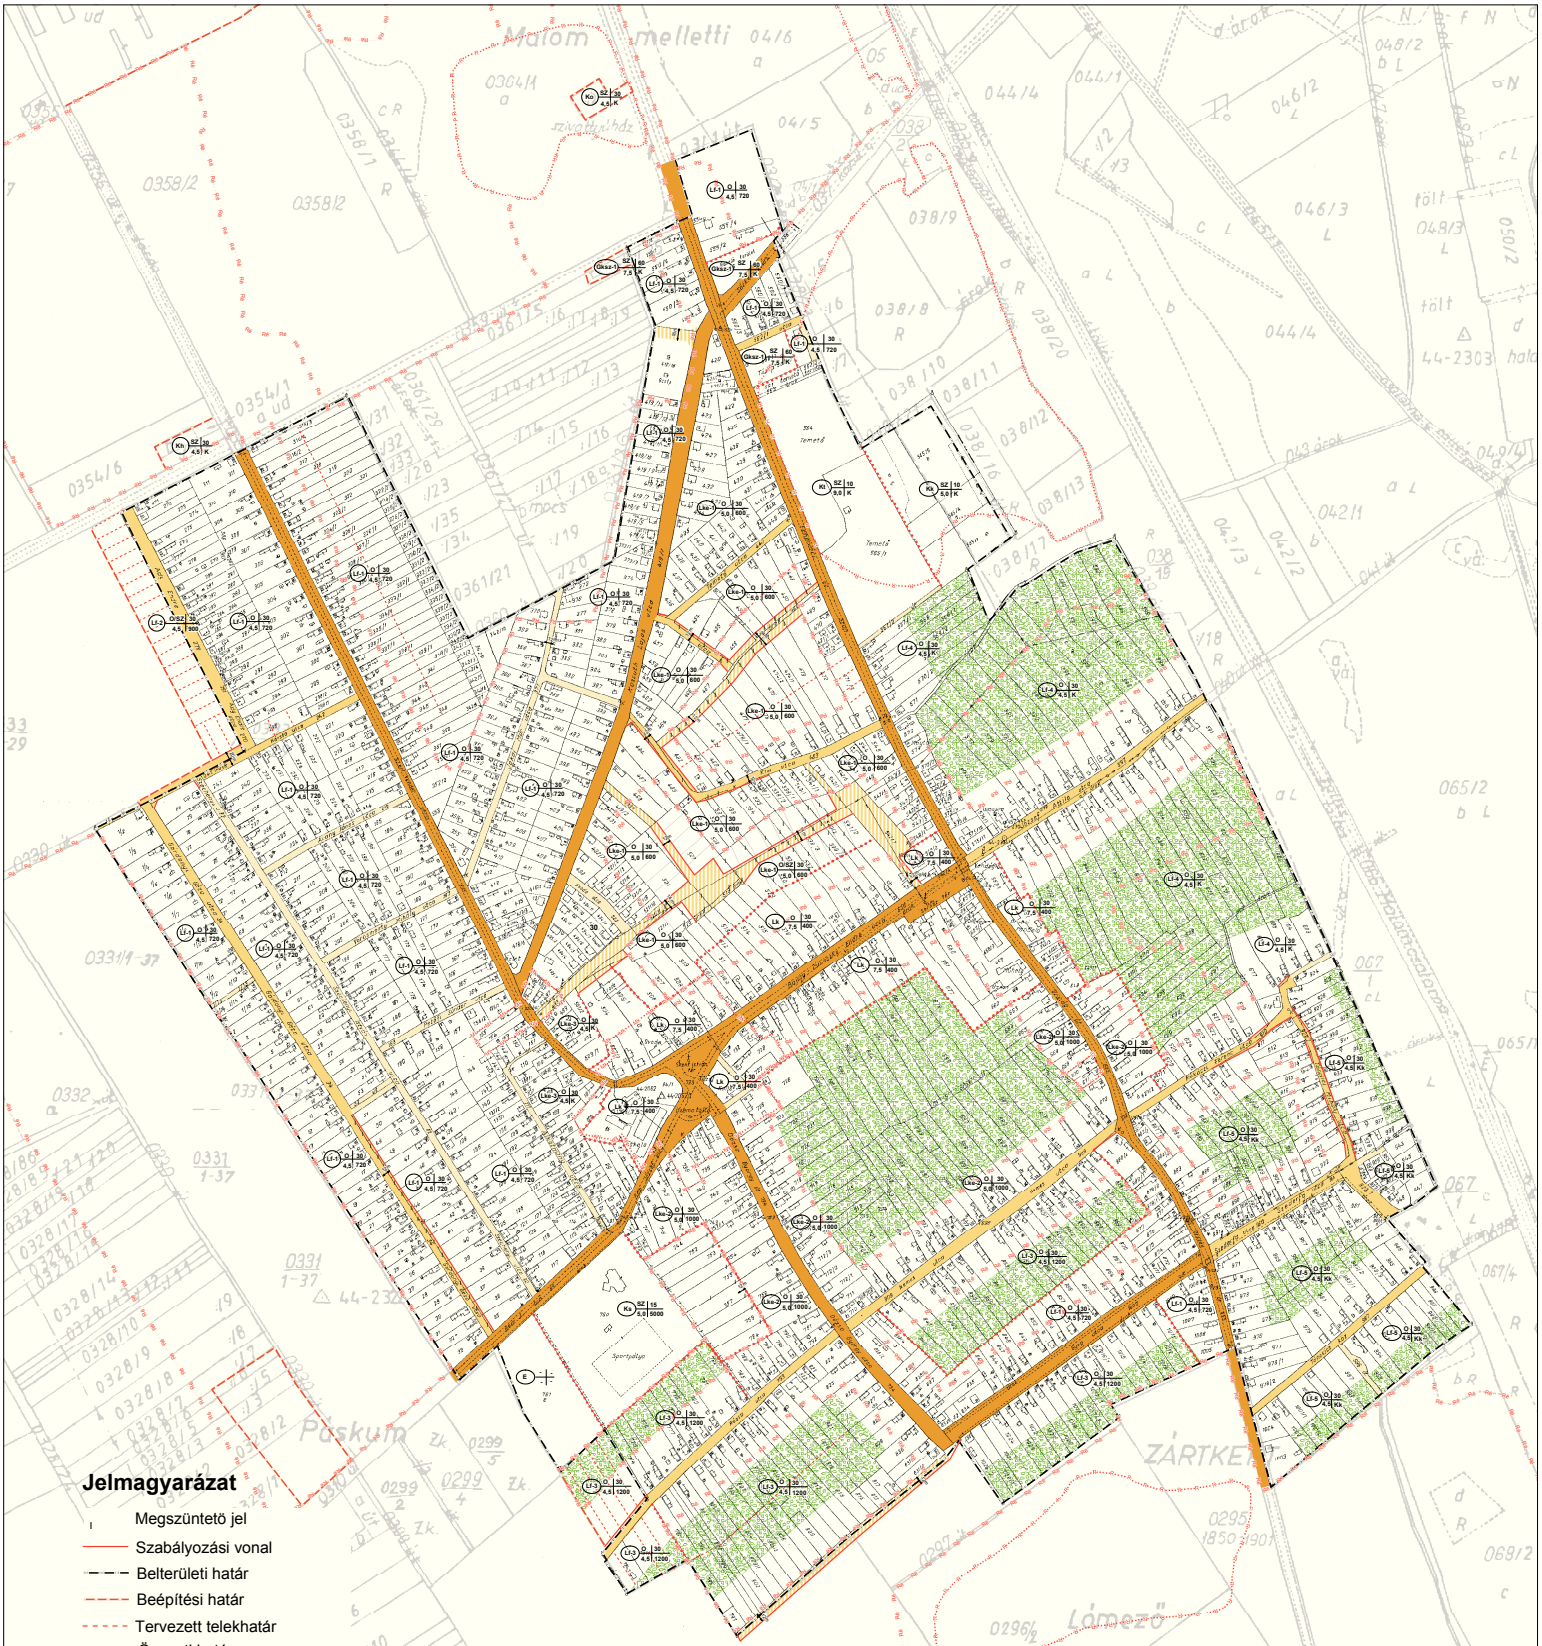


## Jelmagyarázat

- Megszüntető jel
- Szabályozási vonal
- Belterületi határ
- Beépítési határ
- Tervezett telekhatár
- Övezeti határ
- Mk Müemléki környezet határa
- R Régészeti lelőhely határa
- Ré Régészeti érdekeltségű terület határa
- Hátsókert
- Gyűjtőutak
- Lakó-feltáró utak
- Kiszolgáló utak
- Tervezett új utak

0 50 100 200 méter

m.a.: 1:4 000 Készült az állami alapadatok felhasználásával

Elfogadva az 5/2011.(IV.04.) sz. rendelettel

MONS REGALIS Kft 8000 Székesfehérvár, Géza u. 43. Tel/Fax: 22/379-550 E-mail : mrtu1@t-online.hu

| | | | | |
|---|---|---|---|---|
| Megbízó: KÁLOZ KÖZSÉG ÖNKORMÁNYZATA<br>Munka megnevezése: TELEPÜLÉSSZERKEZETI ÉS SZABÁLYOZÁSI TERV<br>Munkarész megnevezése: BELTERÜLET SZABÁLYOZÁSI TERVE | | | | SzT-1 |
| Felelős tervező: GAUDER PÉTER TT-1-0661/00 | Tervezők: Dr. PRUTKAY JÁNOSNÉ KÖKM 01-5175<br>PRUTKAY JÁNOS | Településfejlesztés SZASZ ANDRÁS | Térinformatikai feldolgozás VARGA JÓZSIT | Lépték: 1:4 000 |