0705 160 4

LOVASBERÉNY
belterület

LOVASBERÉNY
KÖZSÉG

TELEPÜLÉSRENDEZÉSI TERV
1:2000
BELTERÜLET SZABÁLYOZÁSI TERV

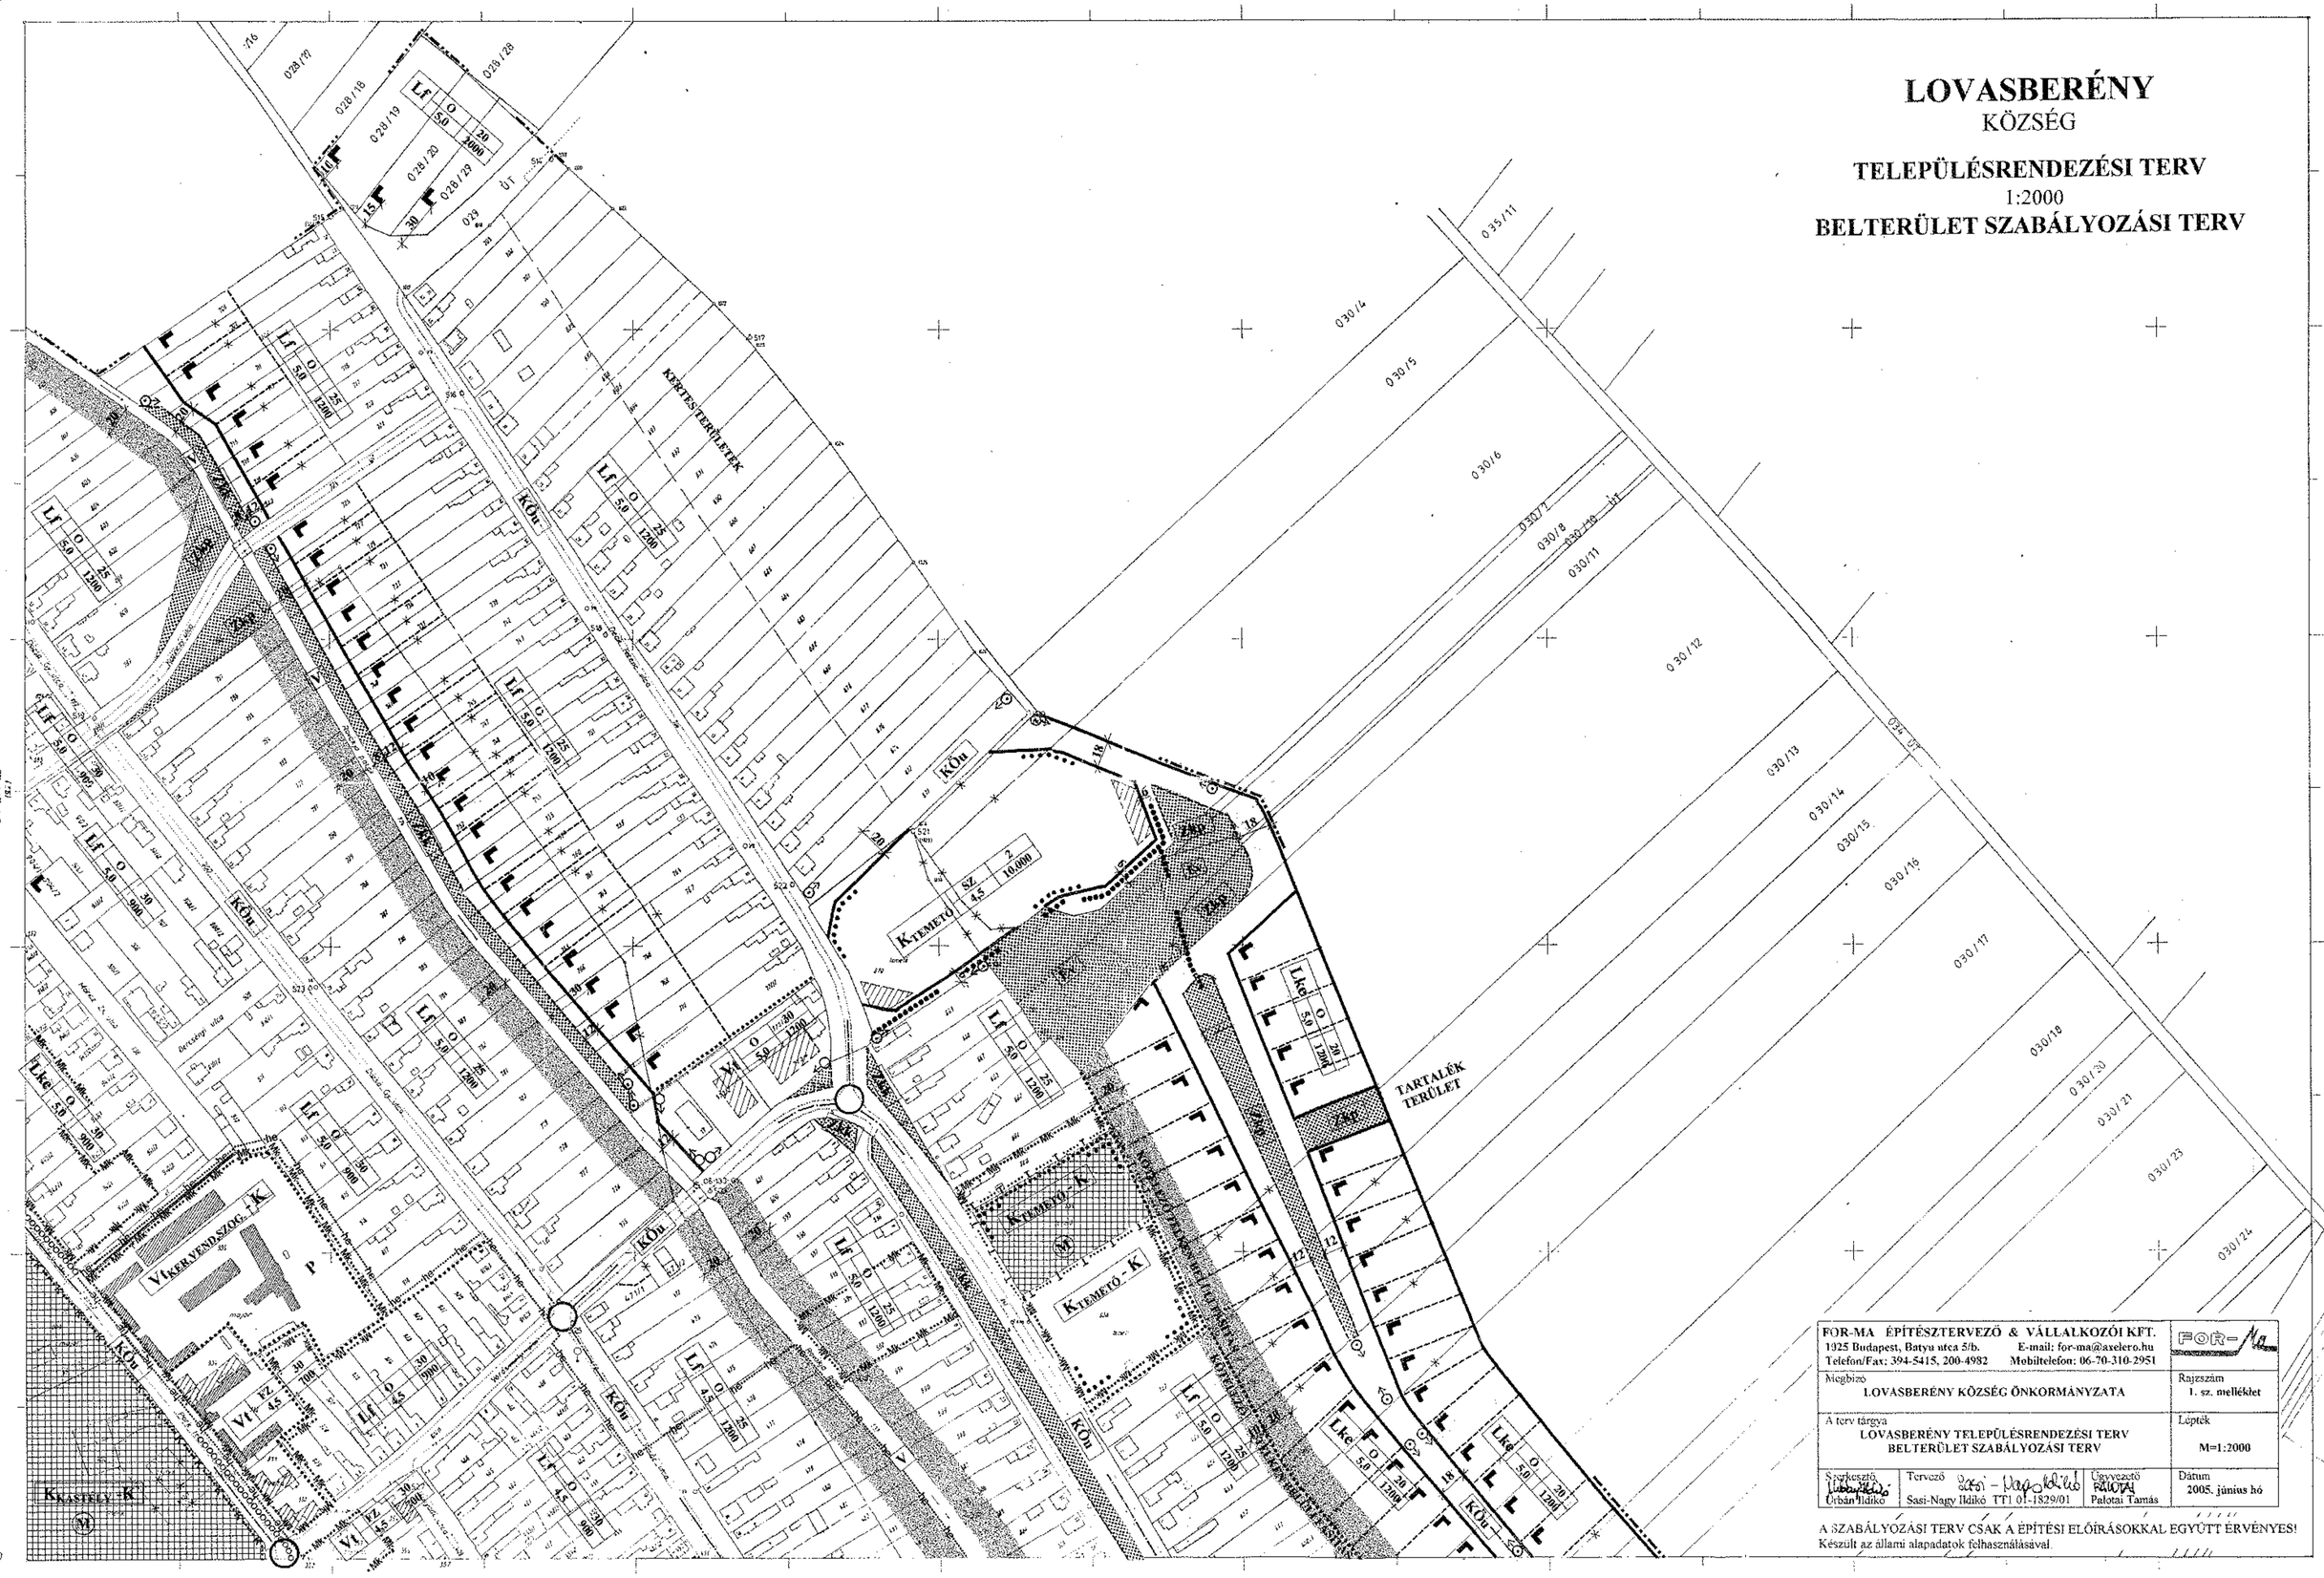

FOR-MA ÉPÍTÉSZTERVEZŐ & VÁLLALKOZÓI KFT. 1025 Budapest, Batyu utca 5/b. E-mail: for-ma@axelero.hu Telefon/Fax: 394-5415, 200-4982 Mobiltelefon: 06-70-310-2951	FOR-Ma
Megbízó LOVASBERÉNY KÖZSÉG ÖNKORMÁNYZATA	Rajzszám 1. sz. melléklet
A terv tárgya LOVASBERÉNY TELEPÜLÉSRENDEZÉSI TERV BELTERÜLET SZABÁLYOZÁSI TERV	Lépték M=1:2000
Szerkesztő: Urbán Ildikó · Tervező: Sasi-Nagy Ildikó TT1 01-1829/01 · Ügyvezető: Palotai Tamás	Dátum 2005. június hó

A SZABÁLYOZÁSI TERV CSAK A ÉPÍTÉSI ELŐÍRÁSOKKAL EGYÜTT ÉRVÉNYES!
Készült az állami alapadatok felhasználásával.

A nyilvántartási változások 2002.okt.08-ig átvezetve.

54-223-11
(101)