MOHA TELEPÜLÉSRENDEZÉSI TERV
BELTERÜLET SZABÁLYOZÁSI TERVE M=1:2000
CSAK A SZABÁLYOZÁSI ELŐÍRÁSOKKAL EGYÜTT ÉRVÉNYES!

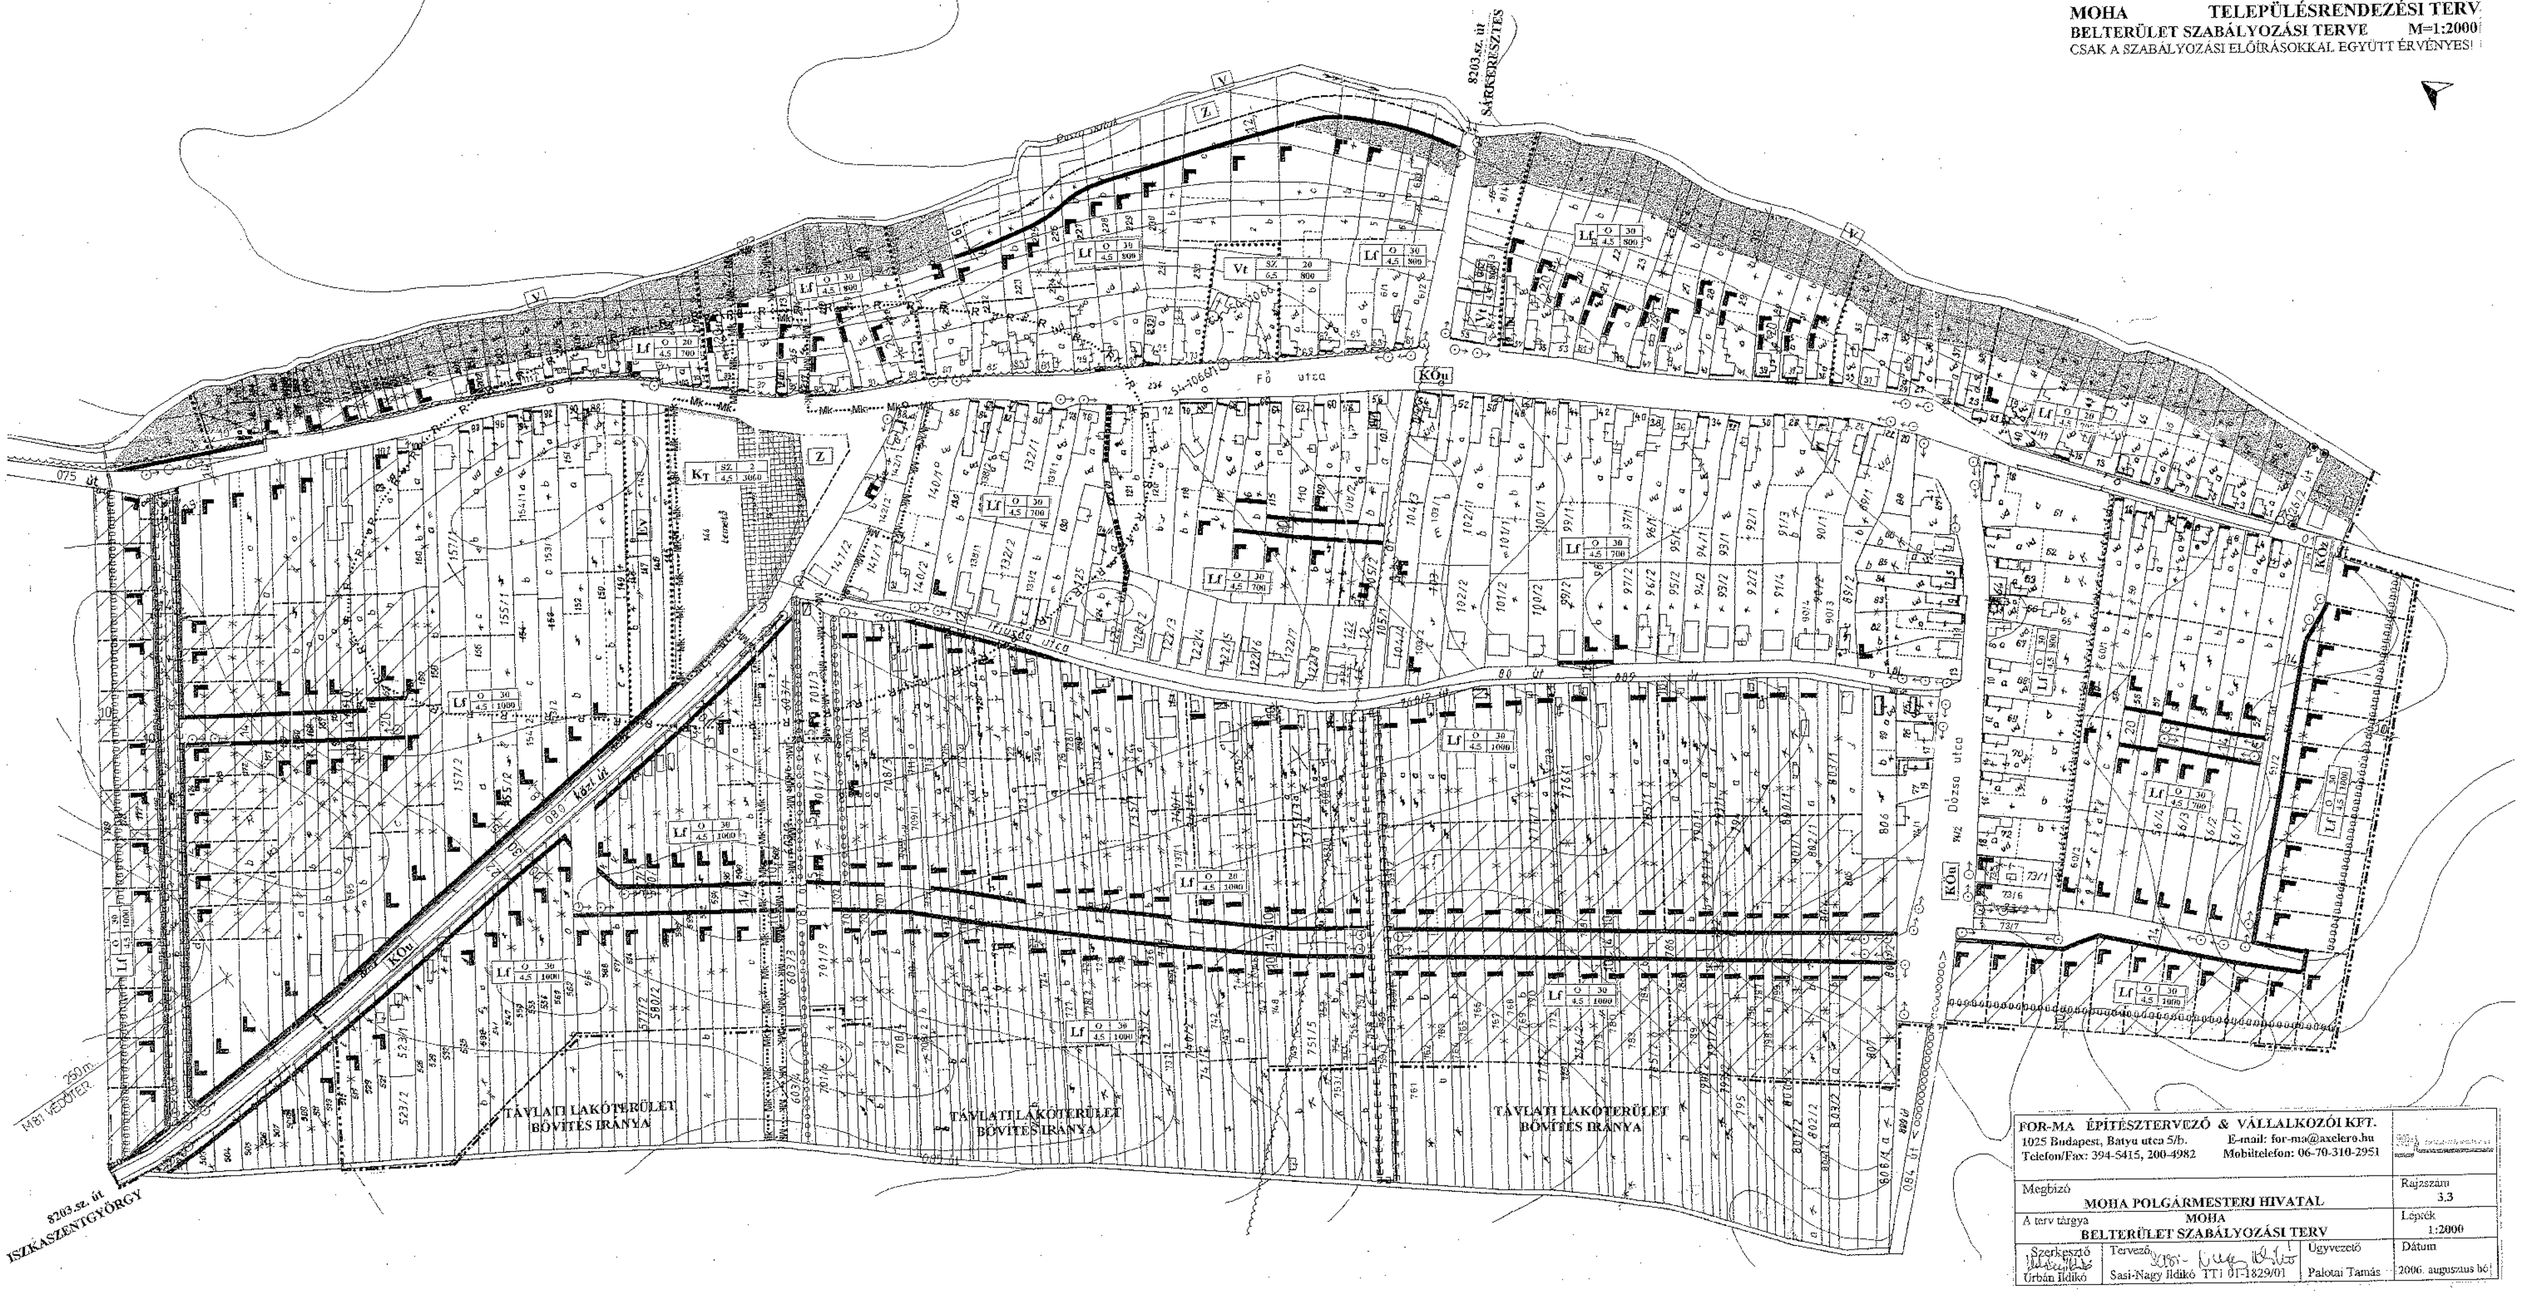

FOR-MA ÉPÍTÉSZTERVEZŐ & VÁLLALKOZÓI KFT. 1025 Budapest, Batyu utca 5/b. E-mail: for-ma@axelero.hu Telefon/Fax: 394-5415, 200-4982 Mobiltelefon: 06-70-310-2951			
Megbízó MOHA POLGÁRMESTERI HIVATAL			Rajzszám 3.3
A terv tárgya MOHA BELTERÜLET SZABÁLYOZÁSI TERV			Lépték 1:2000
Szerkesztő Urbán Ildikó	Tervező Sasi-Nagy Ildikó TT1 01-1829/01	Ügyvezető Palotai Tamás	Dátum 2006. augusztus hó