

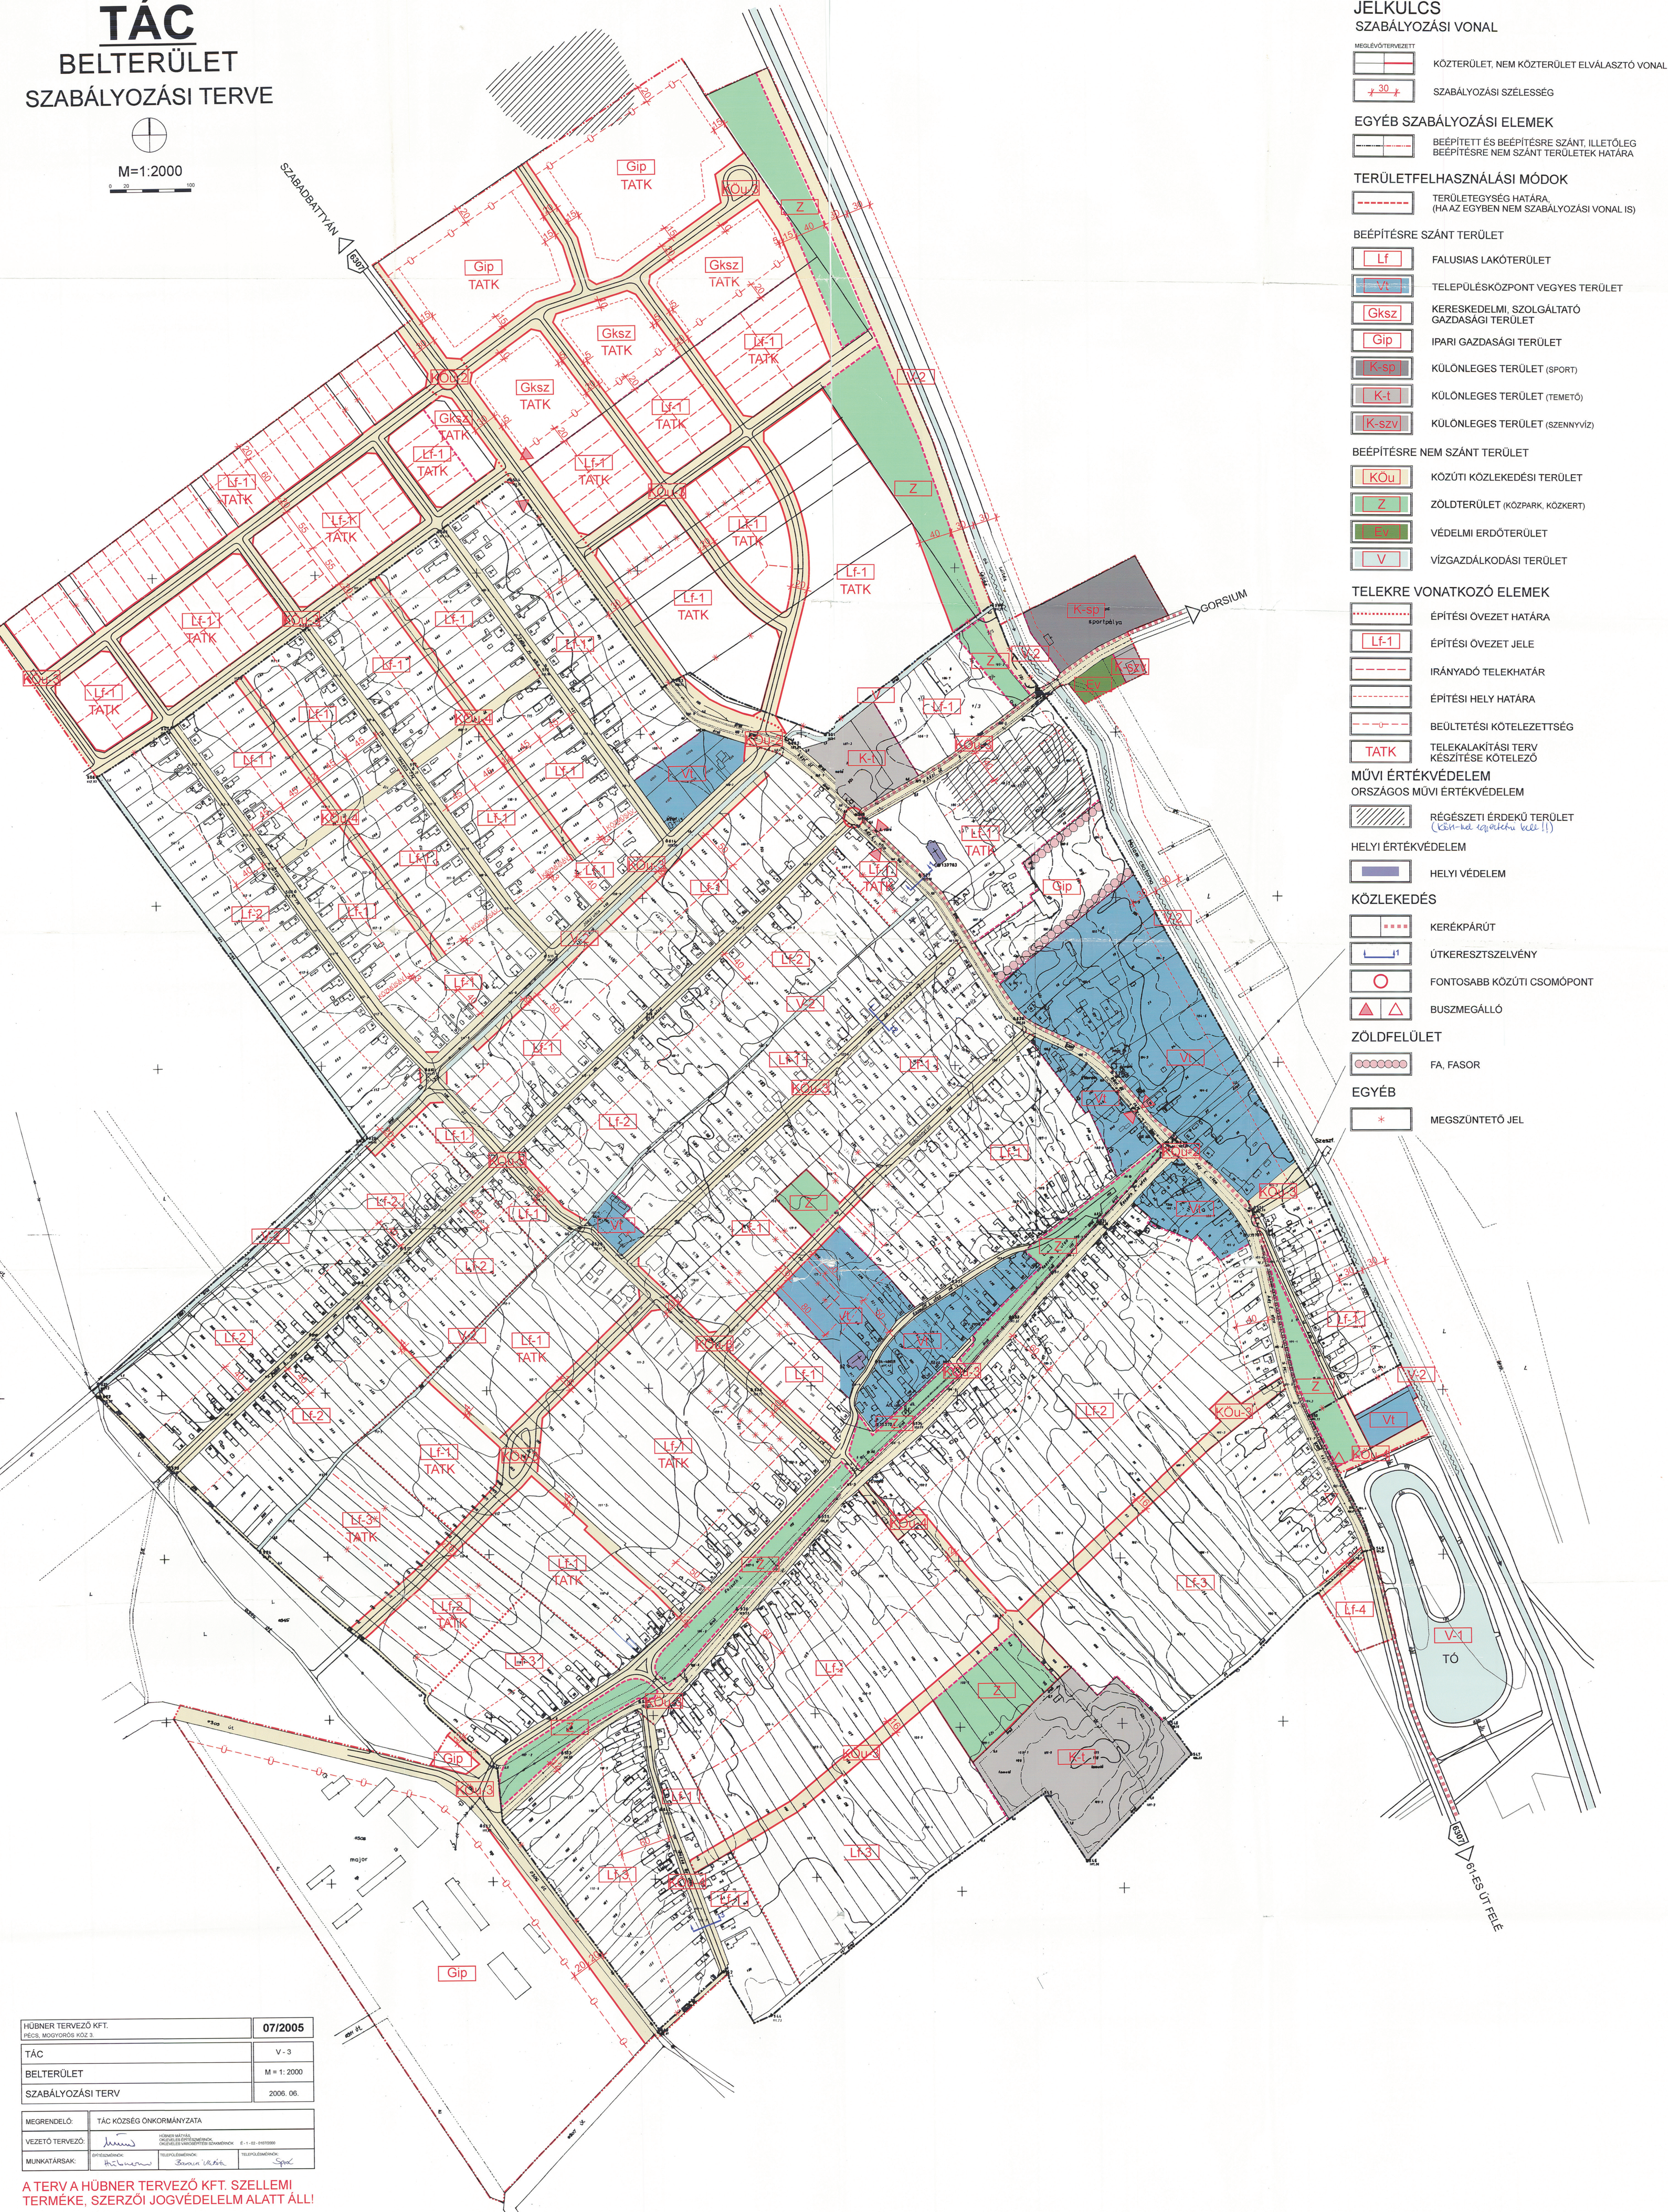



TÁC
BELTERÜLET
SZABÁLYOZÁSI TERVE

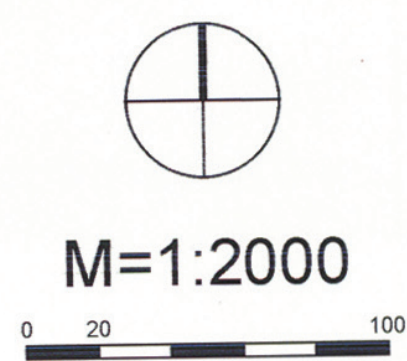


JELKULCS
SZABÁLYOZÁSI VONAL

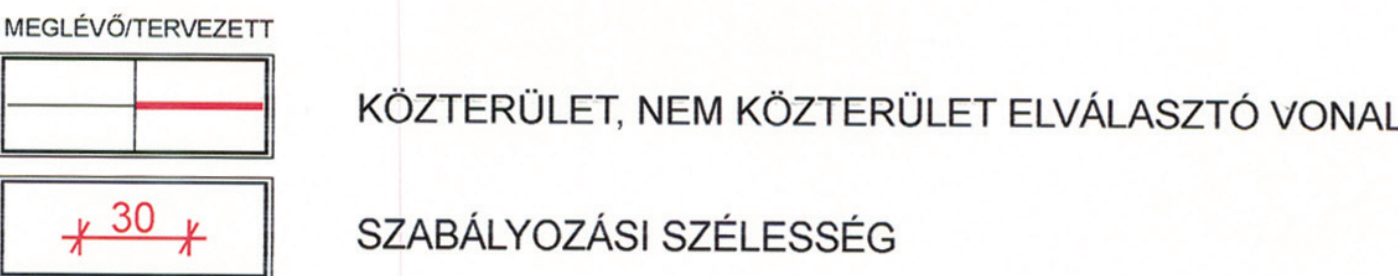

EGYÉB SZABÁLYOZÁSI ELEMÉK

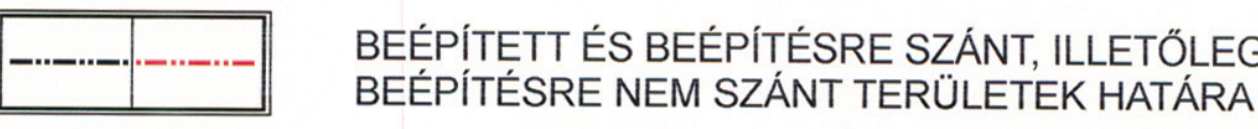


TERÜLETFELHASZNÁLÁSI MÓDOK

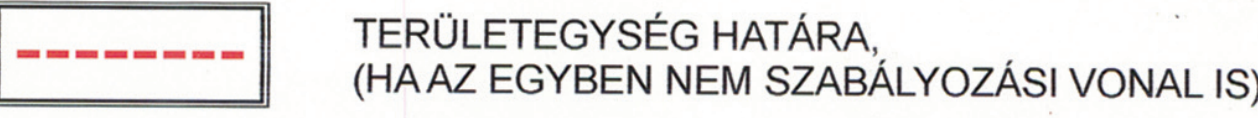


BEÉPÍTÉSRE SZÁNT TERÜLET




BEÉPÍTÉSRE NEM SZÁNT TERÜLET

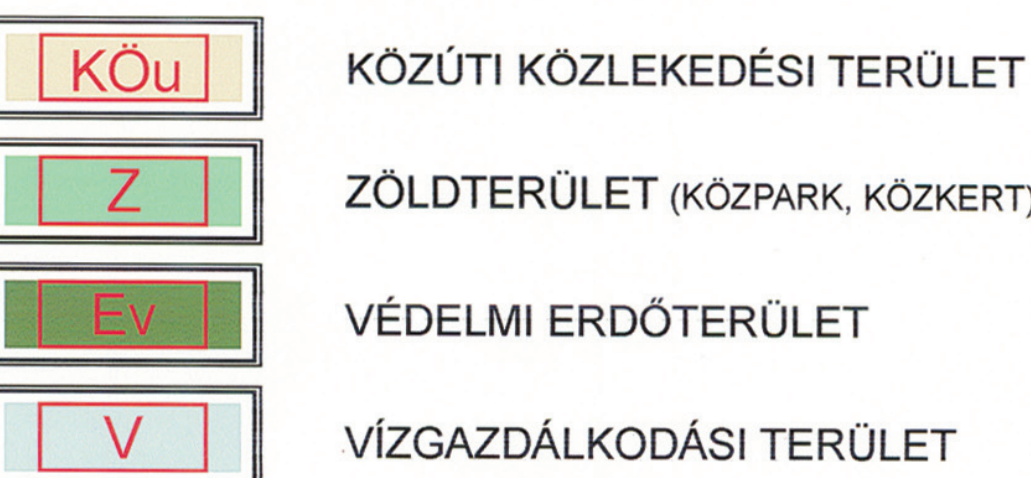

TELEKRE VONATKOZÓ ELEMÉK

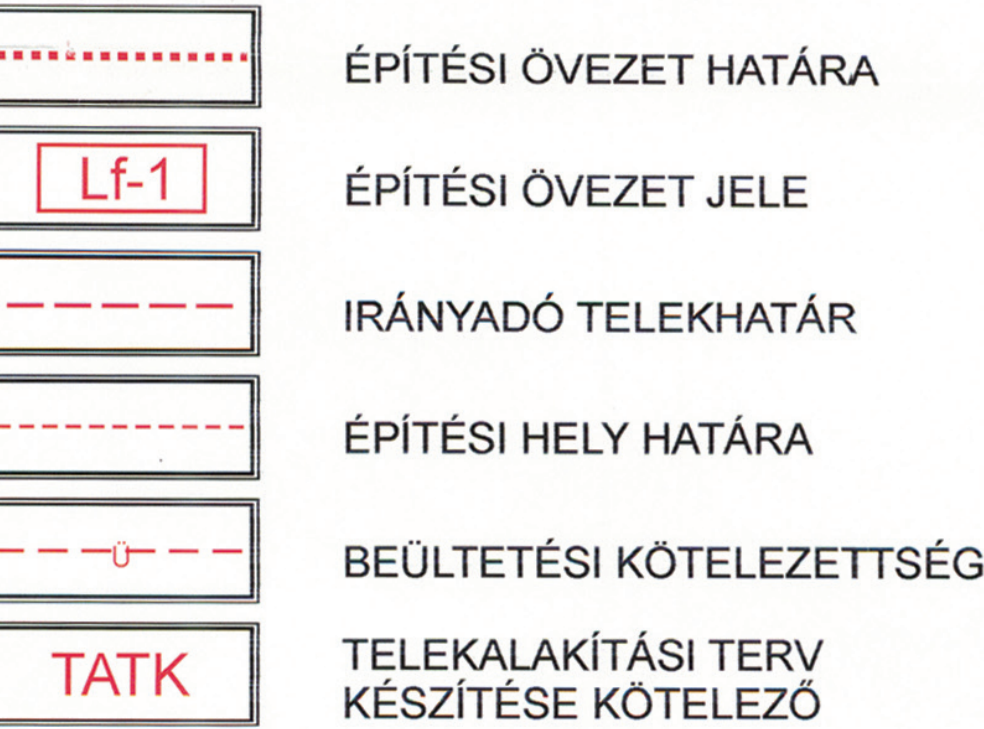


MŰVI ÉRTÉKVÉDELEM

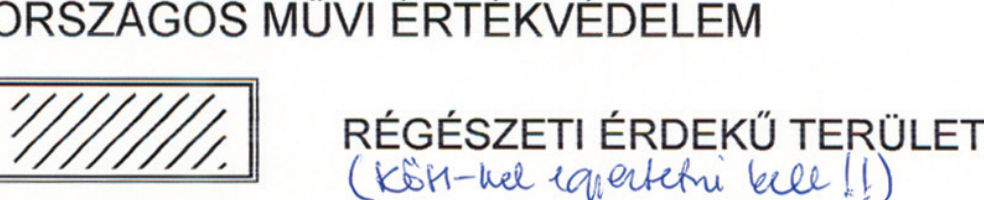

HELYI ÉRTÉKVÉDELEM



KÖZLEKEDÉS

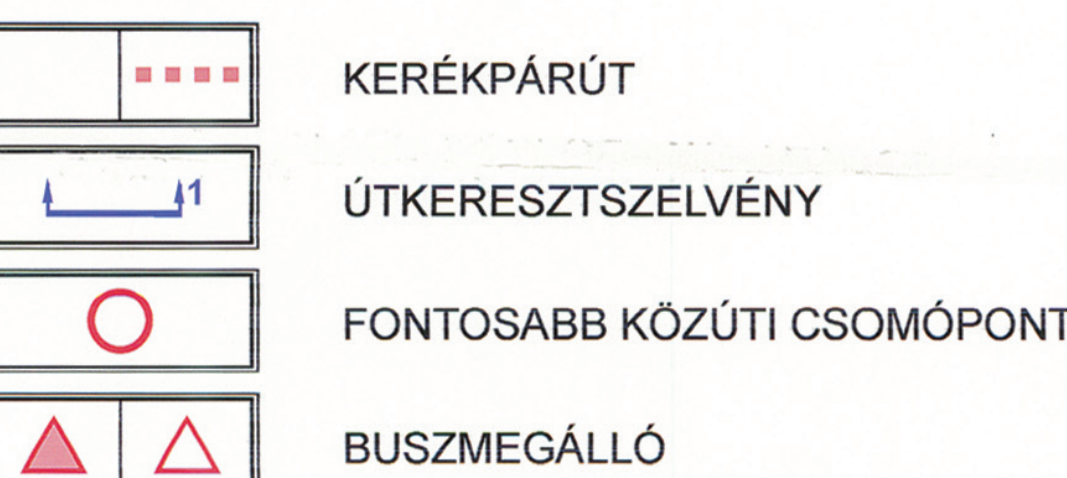

ZÖLDFELÜLET



EGYÉB



HÜBNER TERVEZŐ KFT. PÉCSI, MAGYOROS KÖZ 3.	07/2005
TÁC	V-3
BELTERÜLET	M=1:2000
SZABÁLYOZÁSI TERV	2006. 06.
MEGRENDŐLŐ:	TÁC KÖZSÉG ÖNKORMÁNYZATA
VEZETŐ TERVEZŐ:	János HUBNER TÁRSASÁG TÁRSASÁG TÁRSASÁG
MUNKATÁRSÁK:	DR. HUBNER János DR. HUBNER János DR. HUBNER János

A TERV A HÜBNER TERVEZŐ KFT. SZELLEMI
TERMÉKE, SZERZŐI JOGVÉDELME ALATT ÁLL!