
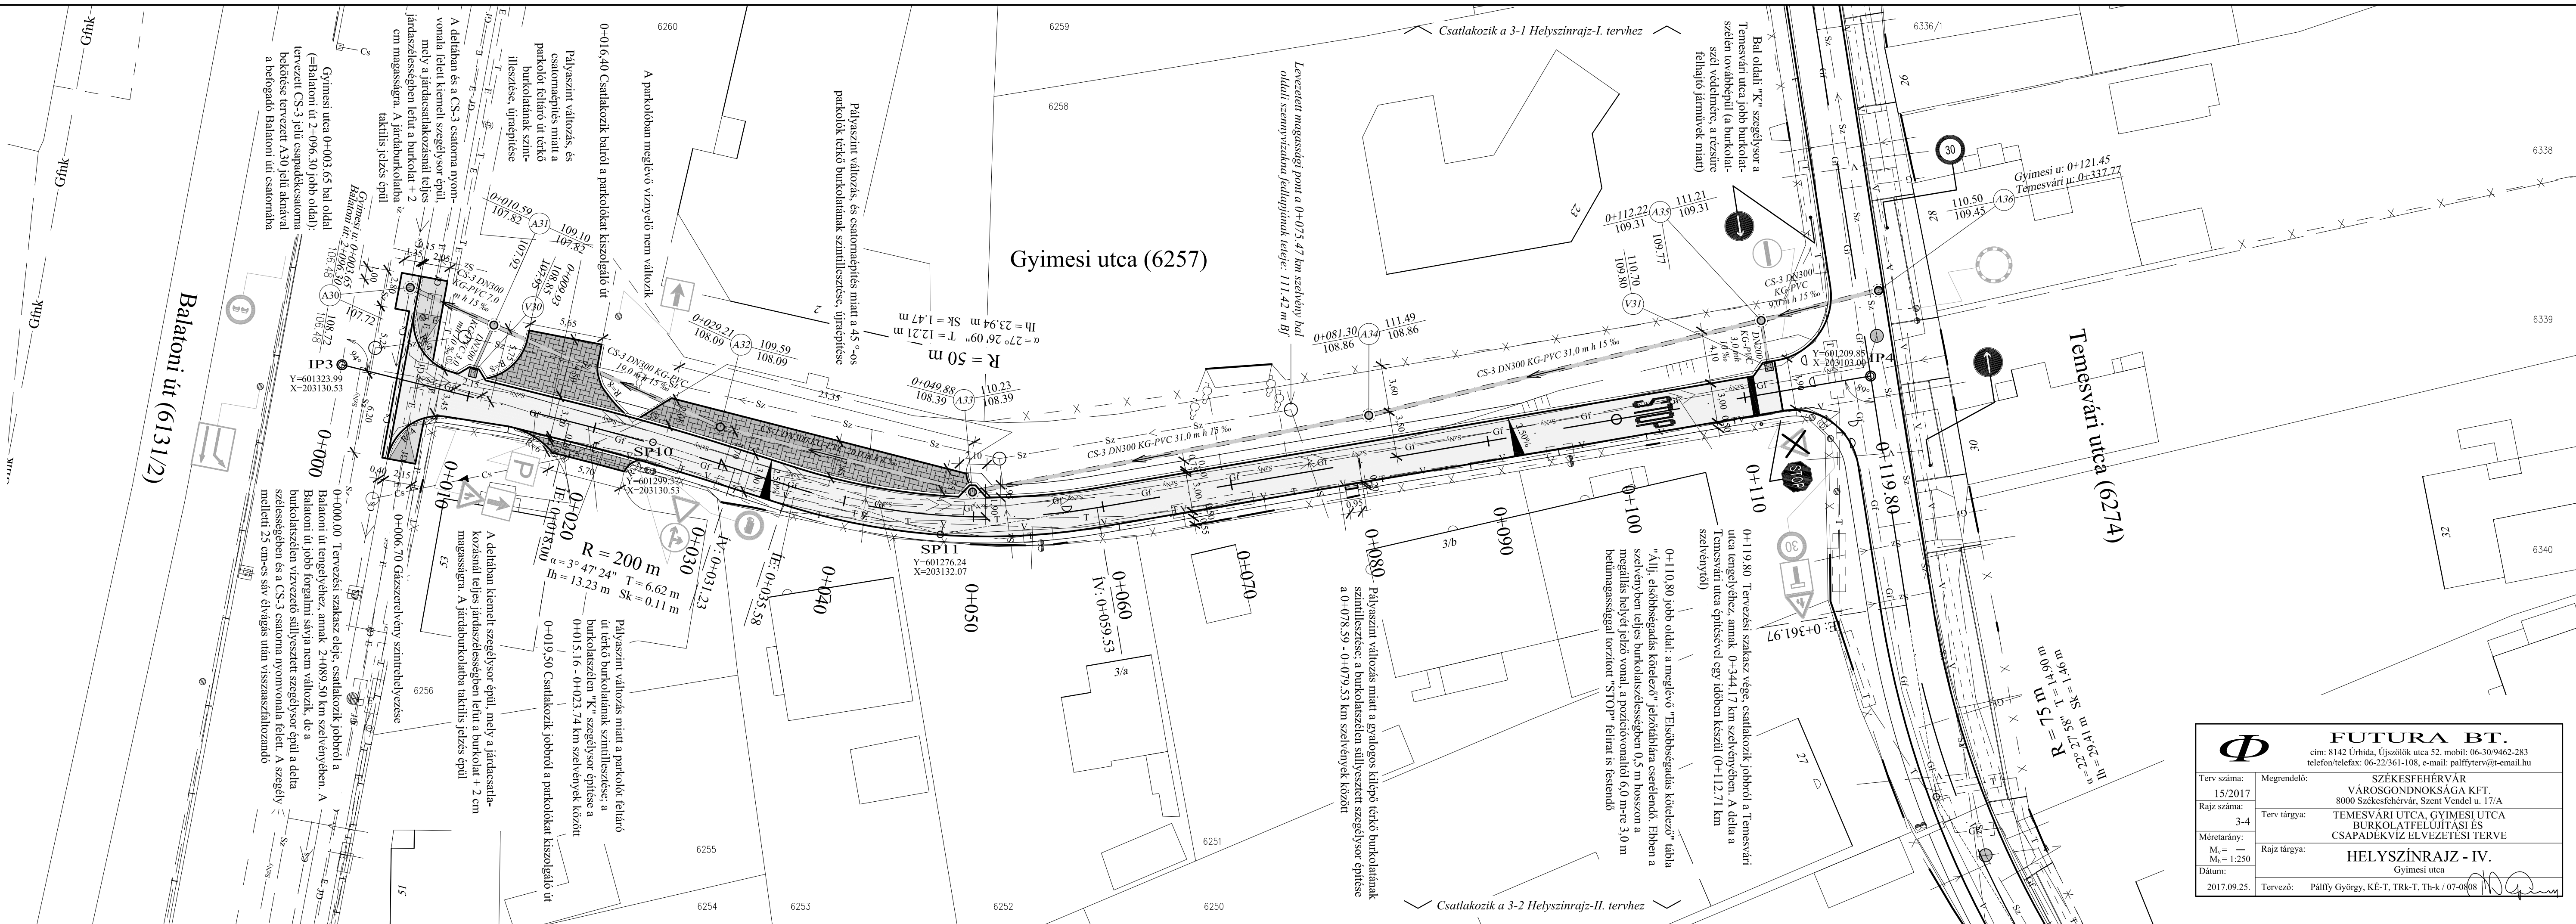


JELMAGYARÁZAT

Tervezett burkolatszél	
Tervezett kiemelt szegélysor	
Tervezett "K" szegély	
Tervezett süllyesztett szegély	
Tervezett kerti szegély	
Tervezett úttengely	
Tervezett burkolat oldalesése	
Tervezett csapadécsatorna aknával, esésiránnyal	
Tervezett víznyelő, DN 200 bekötővezetékkel, rácsos fedlappal ellátott csapadékkakna	
Tervezett aszfaltburkolat	
Tervezett normál pályaszerkeztű járdaburkolat szintlefutással	
Tervezett megerősített pályaszerkeztű járdaburkolat	
Meglévő burkolat széle	
Meglévő kerítés és kapu	
Kisnyomású földgázvezeték	Gf
Gáz házibekötés	G
Ivóvízvezeték, házi bekötés	V
Elektromos földkábel	E
Szennyvízvezeték aknával, házi bekötés	Sz
Nyomott szennyvízvezeték, folyásiránnyal	SzNy
Távközlési földkábel	T
Távközlési aléptítmény	Ta
Meglévő csapadécsatorna folyásiránnyal, aknával, víznyelővel	Cs

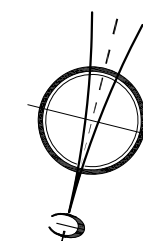

FUTURA BT. cím: 8142 Úrhida, Újszőlök utca 52. mobil: 06-30/9462-283 telefon/telefax: 06-22/361-108. e-mail: palfyterv@t-email.hu	
Terv száma: 15/2017	Megrendelő: SZÉKESFEHÉRVÁR VÁROSGONDNOKSÁGA KFT. 8000 Székesfehérvár, Szent Vendel u. 17/A
Rajz száma: 3-4	Terv tárgya: TEMESVÁRI UTCA, GYIMESI UTCA BURKOLATFELÚJÍTÁSI ÉS CSAPADÉKVÍZ ELVEZETÉSI TERVE
Méretarány: M ₁ = — M ₂ = 1:250	Rajz tárgya: HELYSZÍNRAJZ - IV. Gyimesi utca
Dátum: 2017.09.25.	Tervező: Pálffy György, KÉ-T, TRK-T, Th-k / 07-0808