




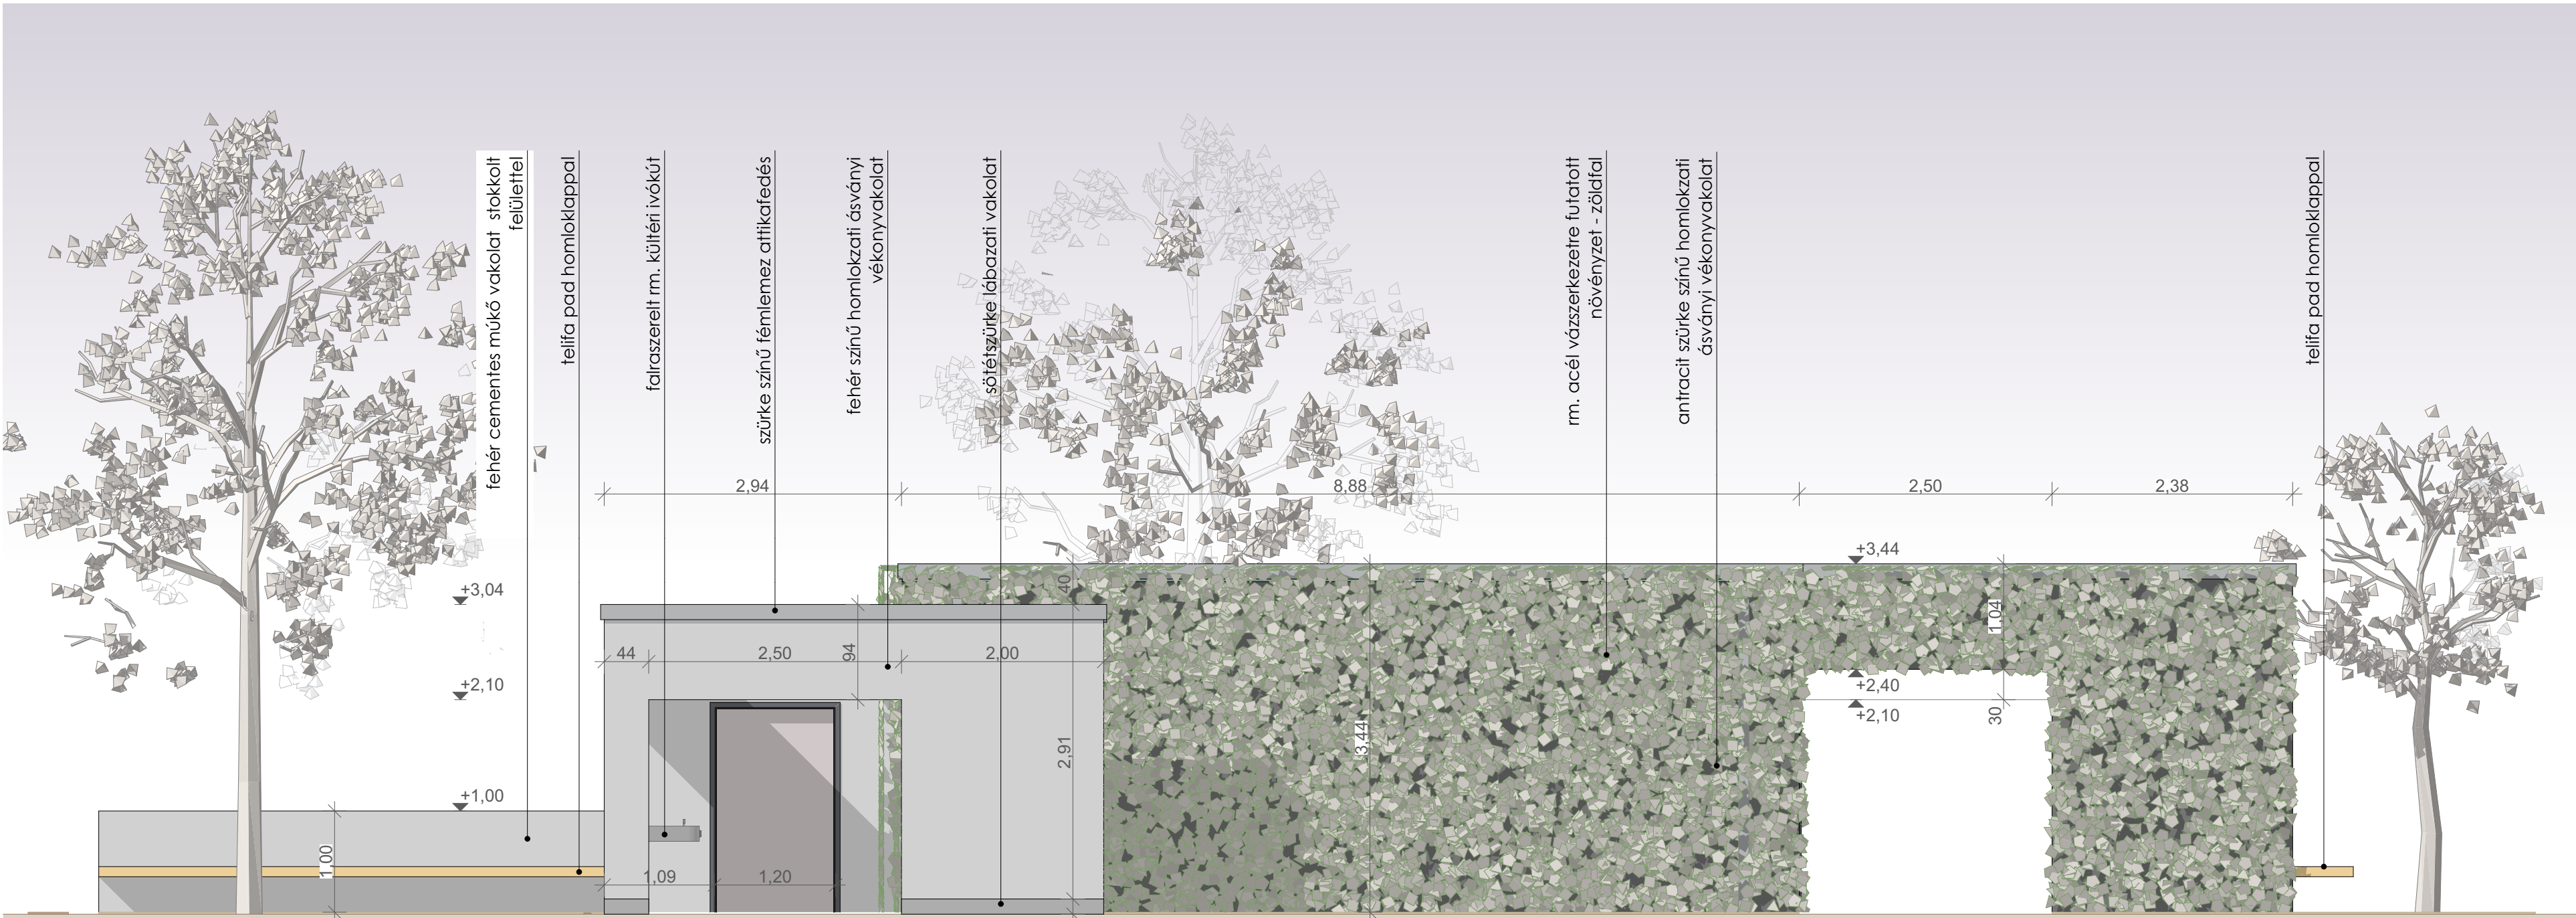


DÉLNYUGATI HOMLOKZAT M=1:50

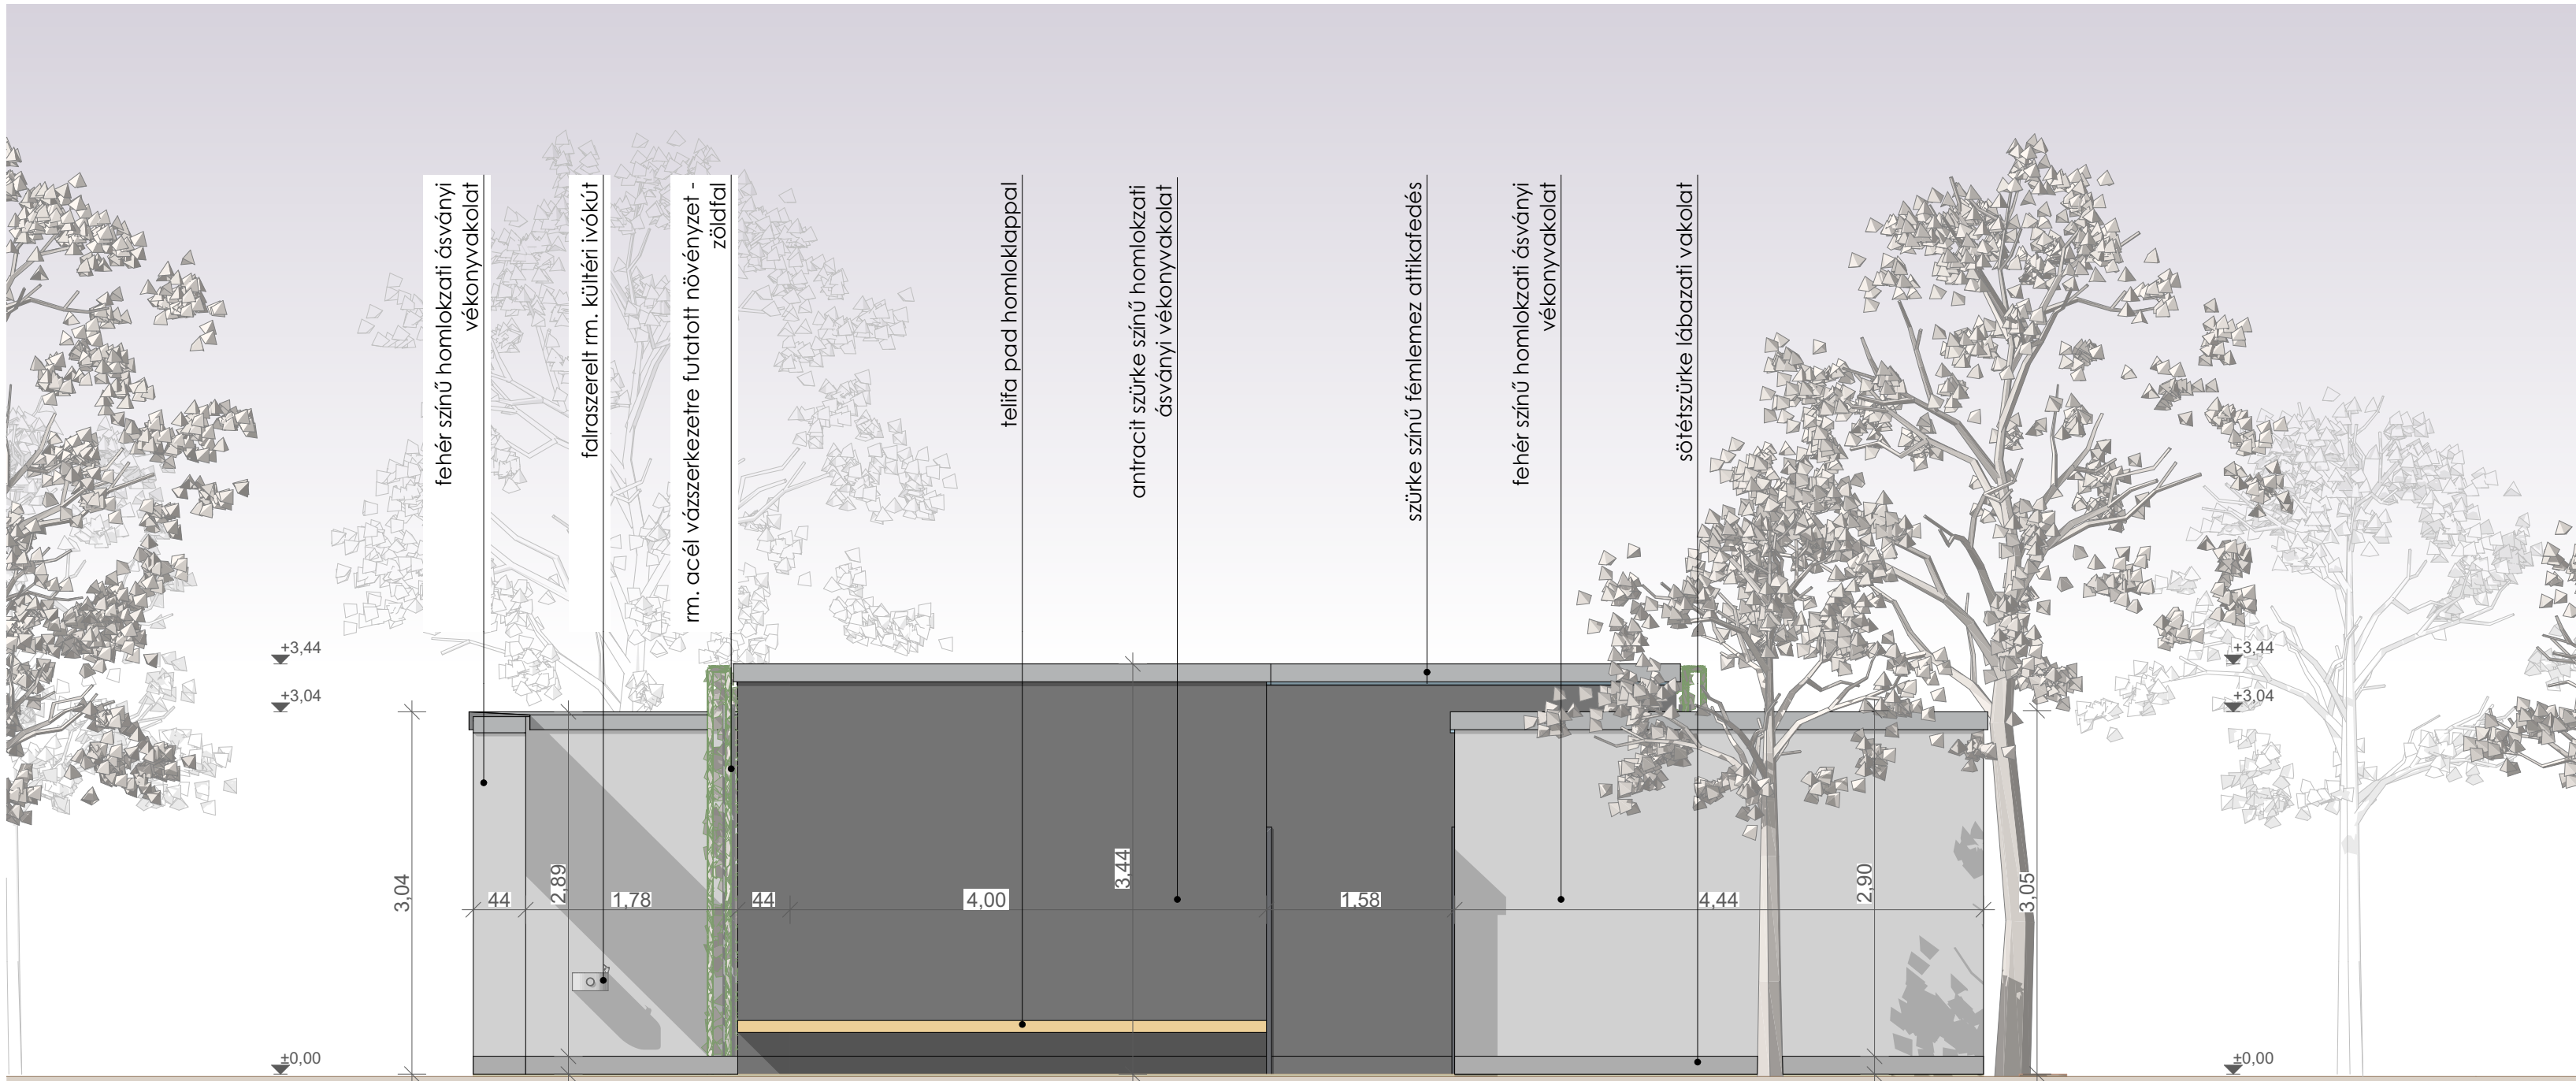

DÉLKELETI HOMLOKZAT M=1:50

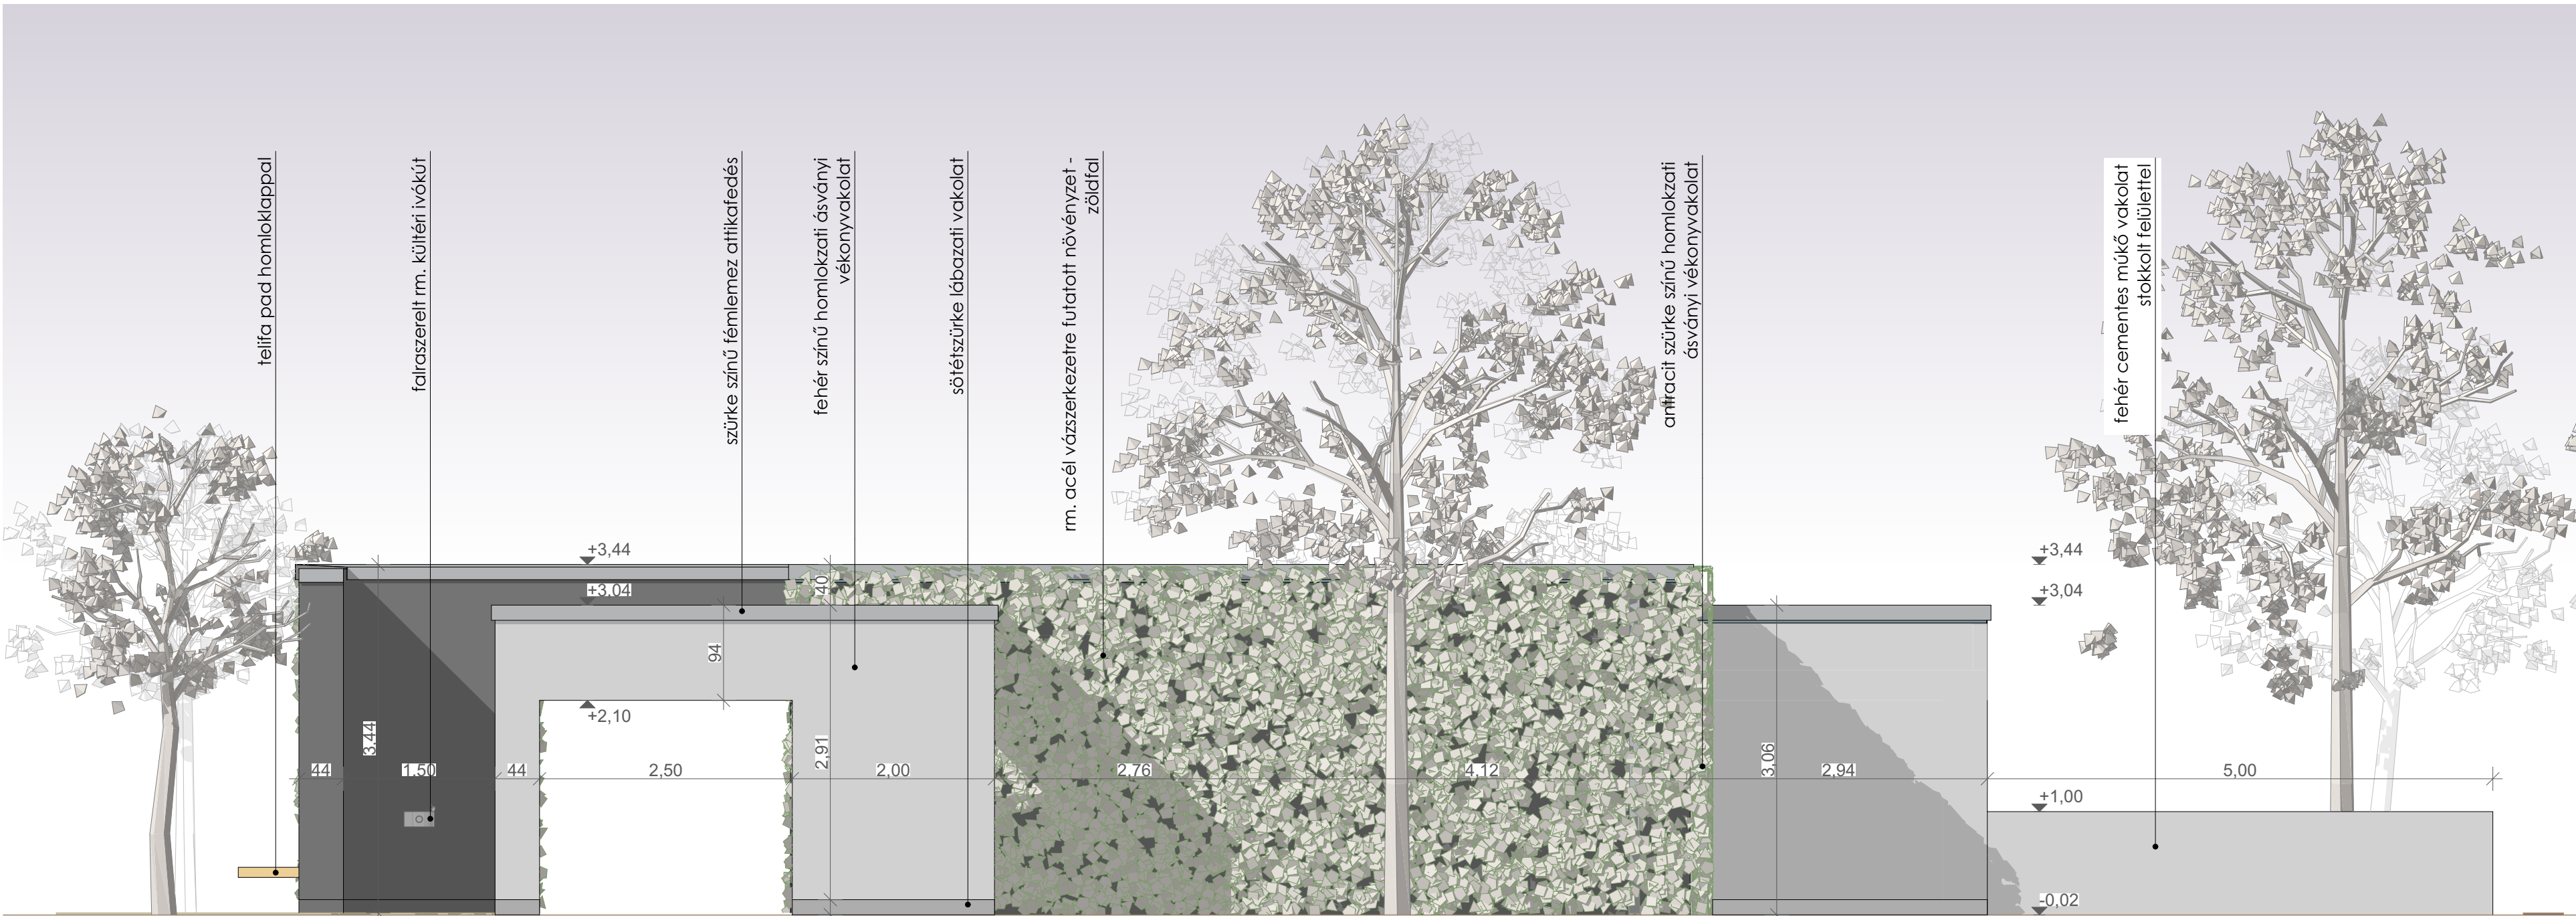

ÉSZAKKELETI HOMLOKZAT M=1:50

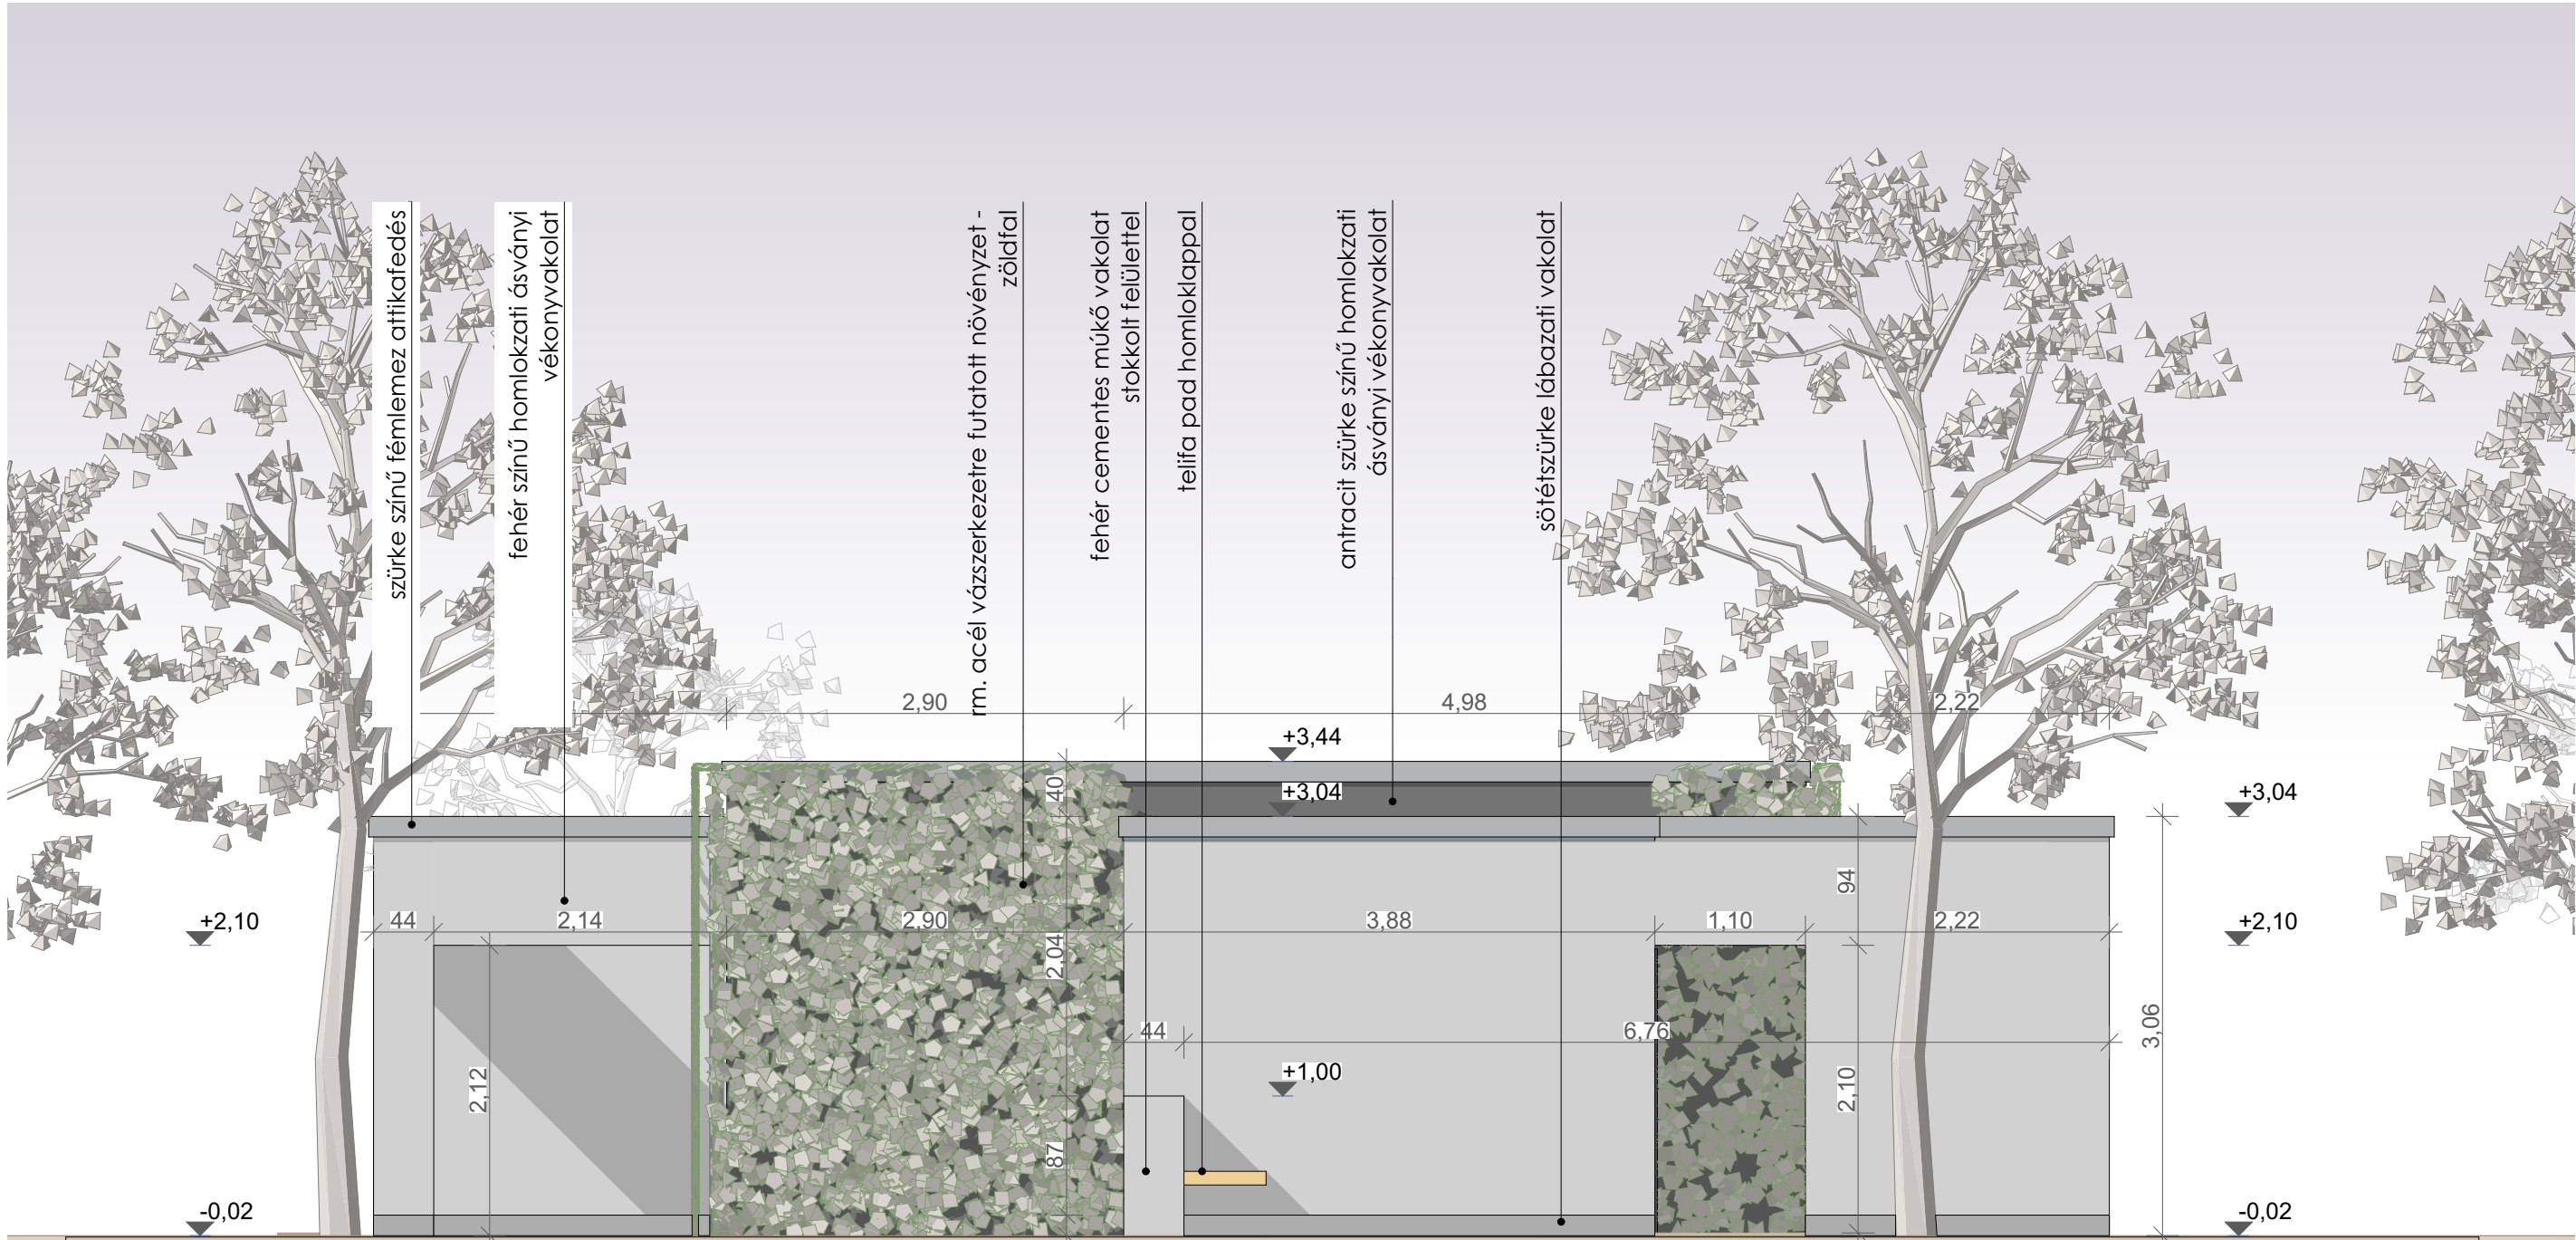

ÉSZAKNYUGATI HOMLOKZAT M=1:50

SZÉKESFÉHÉRVÁRI VÁROSFELJESZTÉSI KFT.
Székesfehérvári Városfejlesztési Közhatalnó Nonprofit Kft.
1800 Székesfehérvár, Kányó D. u. 4. C. épület
☎ 8007 Székesfehérvár, P. H. 83.
☎ Tel: 06 22 511 130
☎ Fax: 06 22 511 131
✉ e-mail: info@varosfejlesztas.hu
Cég regisztrációs szám: C-7-2787

Helyrajzi szám: 5933/3
Építési helyszín: 8000 SZÉKESFÉHÉRVÁR PALOTAVÁROS

Megbízó megnevezése: SZÉKESFÉHÉRVÁR MEGYEI JOGÚ VÁROS ÖNKORMÁNYZATA
8000 SZÉKESFÉHÉRVÁR VÁROSHÁZ TÉR 1.

Munka megnevezése: Székesfehérvár, Palotavárosi tavak sport és rekreáció célú hasznosítása, kiszolgáló épületek hasznosítása
VIZESBLOKK

Tervező ingatlanszerző, cím: 108 ÉPÍTÉSZ MŰHELY
8000 Székesfehérvár, Kányó Dániel u. 4. C.
igazgató: Csiki Péter


tervező megnevezése: KIVITELI TERV
munka szám: Homlokzatok
datum: 2018.06.25.
terv készítés: 1100/594
mérés: 1100/594
