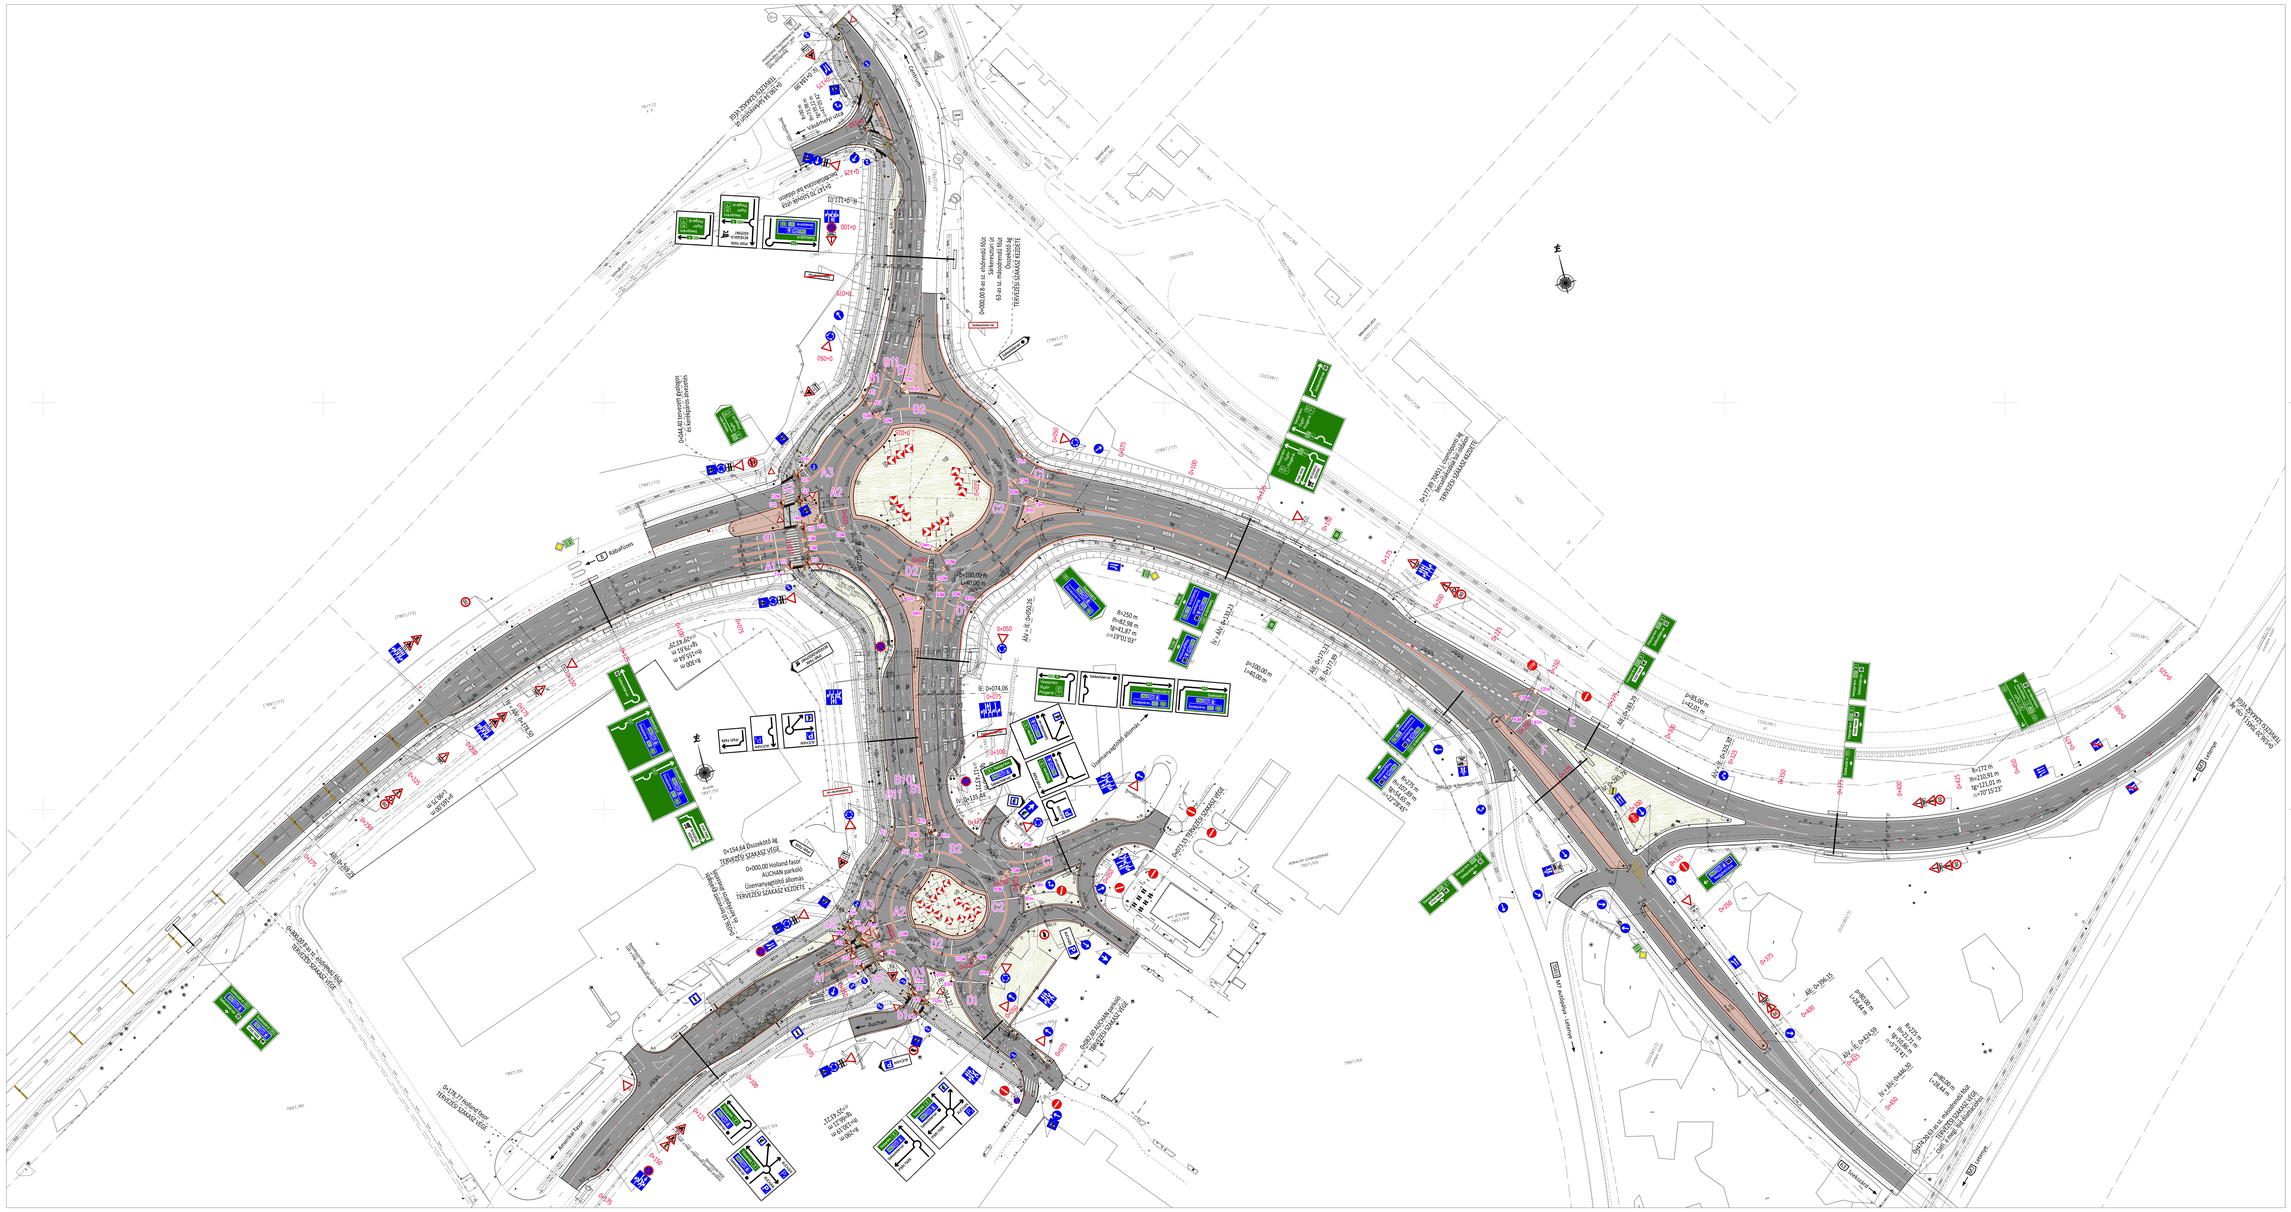
TERVEZÉSI SZAKASZ VÉGE
0+000,00 Hollandi fasor
AUCHAN parkoló
Üzemanyagellátó állomás
TERVEZÉSI SZAKASZ KEZDETE
TERVEZÉSI SZAKASZ KEZDETE
TERVEZÉSI SZAKASZ VÉGE
